



# FUNKCIONĀLAIS ZONĒJUMS

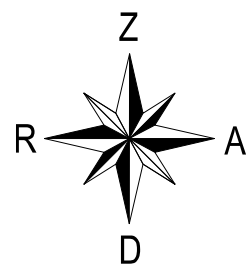

M 1:1000

X=271300,00  
Y=679900,00

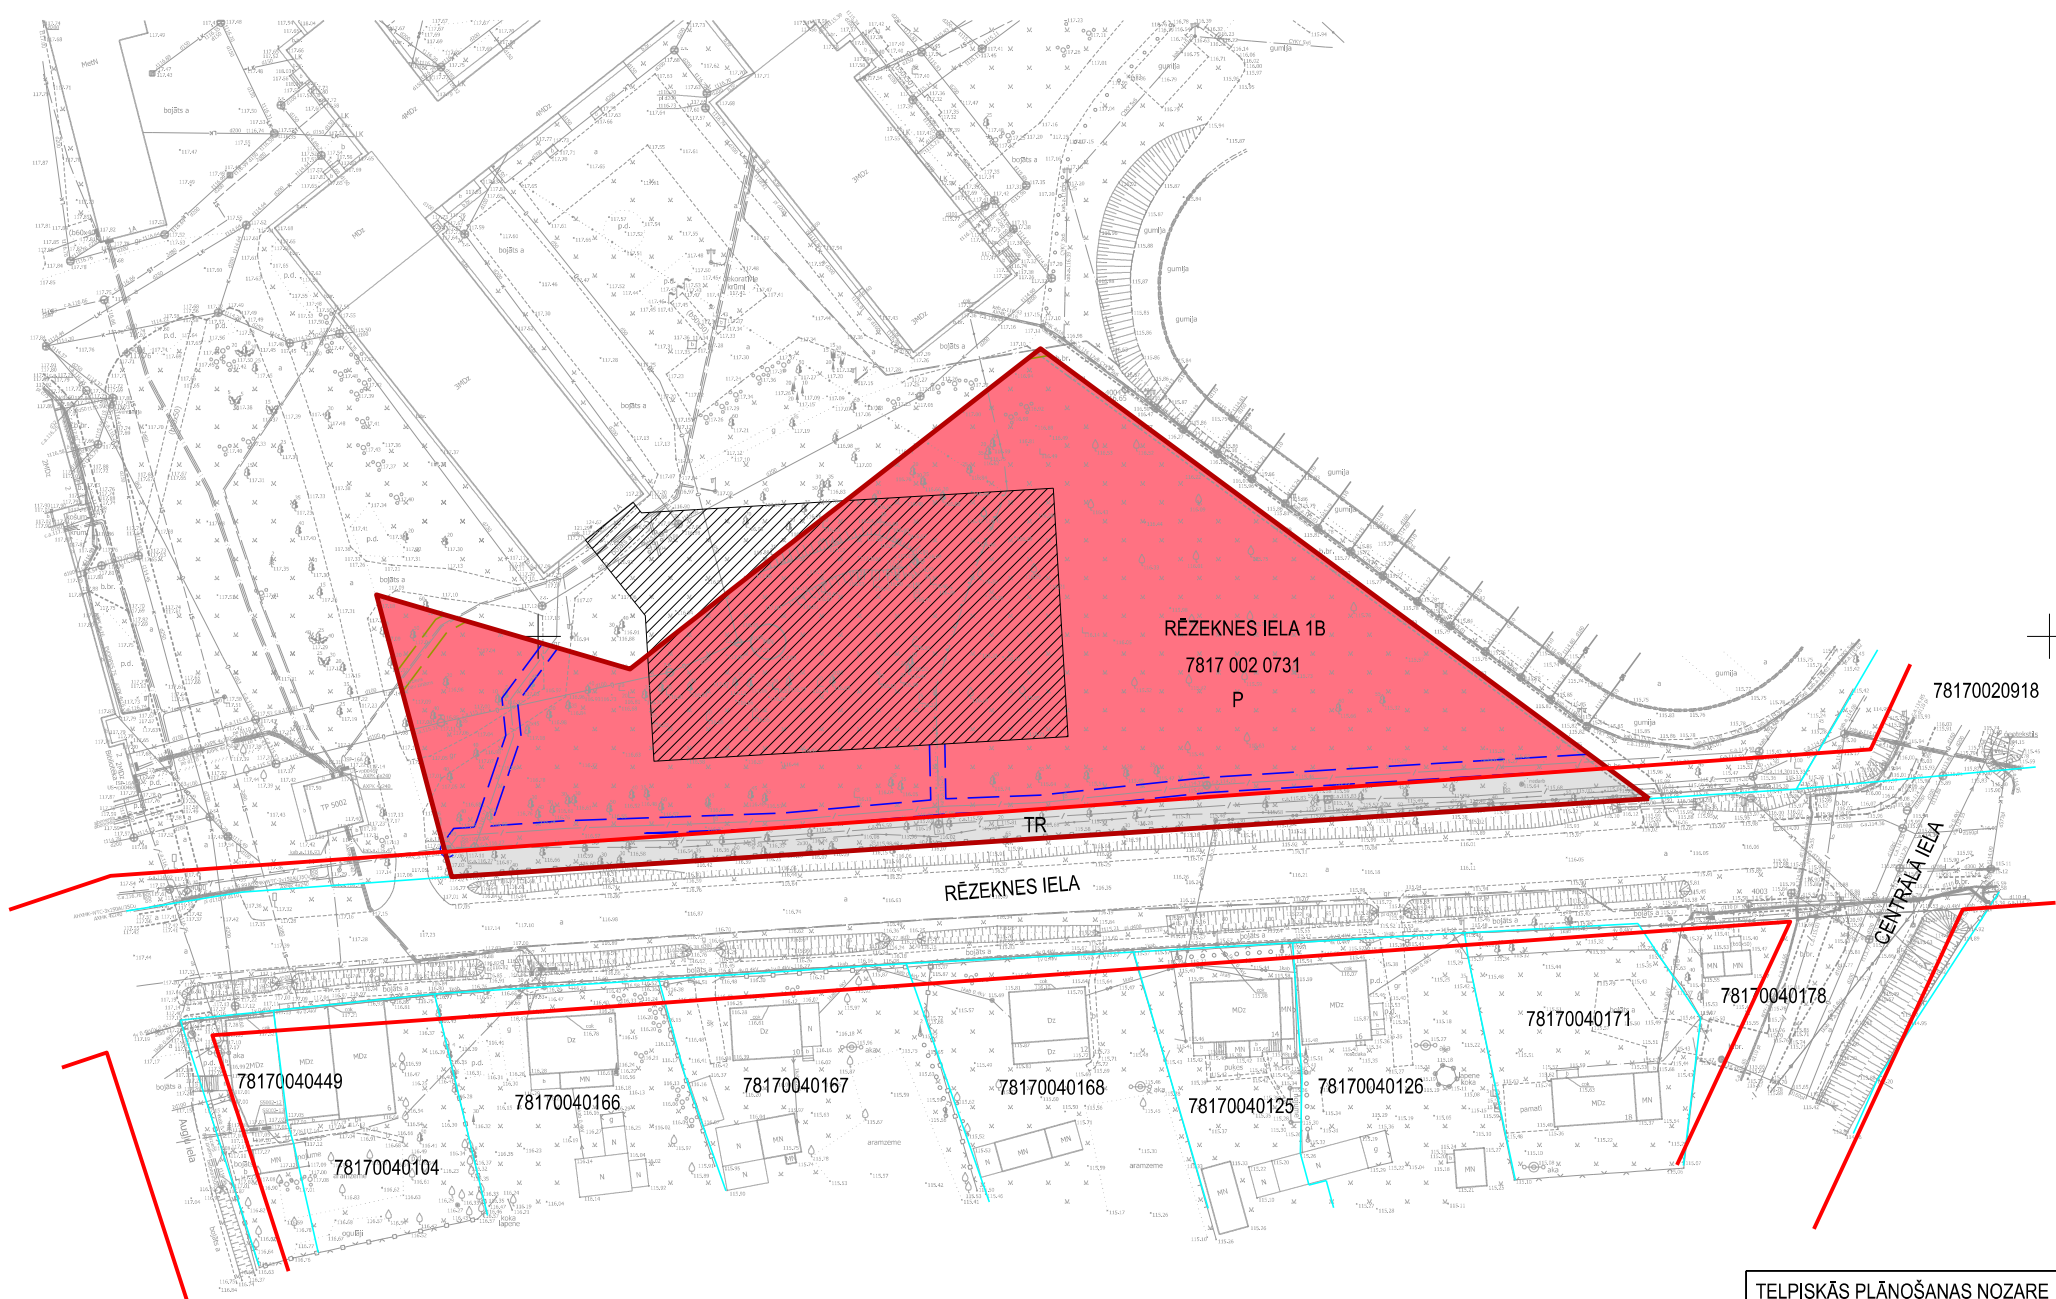

APZĪMĒJUMI	NOSAUKUMS
	LOKĀLPLĀNOJUMA ROBEŽA
	ZEMES VIENĪBAS ROBEŽA
RĒZEKNES IELA 1B	ZEMES VIENĪBAS ADRESE
7817 002 0731	ZEMES VIENĪBAS KADASTRA APZĪMĒJUMS
	IETEICAMĀ APBŪVES IZVIETOJUMA ZONA
AIZSARGJOSLAS UN APGRŪTINĀJUMI	
EKSPLUATĀCIJAS AIZSARGJOSLAS	
	1. AIZSARGJOSLAS GAR ELEKTRISKO TĪKLU KABEĻU LĪNIJĀM (7312050201)
	2. AIZSARGJOSLAS GAR ELEKTRONISKO SAKARU KABEĻU KANALIZĀCIJU (7312040100)
	3. IELA SARKANAJĀS LĪNIJĀS (7312030100)
FUNKCIONĀLAIS ZONĒJUMS	
	PUBLISKĀS APBŪVES TERITORIJA
	TRANSPORTA INFRASTRUKTŪRAS TERITORIJA

## PIEZĪMES:

- LOKĀLPLĀNOJUMA TERITORIJĀ IZMANTOTĀ TOPOGRĀFISKĀ INFORMĀCIJA:
- LKS-92 TM KOORDINĀTU SISTĒMA, MĒROGA KOEFICIENTS - 0.99997352.
- LATVIJAS NORMĀLO AUGSTUMU SISTĒMA (LAS 2000,5).
- UZMĒRĪŠANA VEIKTA NO 2019. GADA 29. APRĪĻA, LĪDZ 15. MAIJAM, PLATĪBA 4 HA.
- TOPOGRĀFISKIE APZĪMĒJUMI IR ATTĒLOTI ATBILSTOŠI MINISTRU KABINETA NOTEIKUMU NR. 281 1. PIELIKUMAM.
- TOPOGRĀFISKĀ PLĀNA MĒROGA PRECIZITĀTE 1 : 500.
- UZMĒRĪŠANĀ IZMANTOTA LATPOS GP BĀZES STACIJA "RĒZEKNE 1" RTK REŽĪMĀ NOTEIKTIE ATBALSTPUNKTI:

NR.	X	Y	H
4000	271166.355	679753.588	117.64 M
4001	271237.473	679745.576	117.76 M
4002	271363.379	679811.090	117.71 M
4003	271164.509	679960.182	115.54 M
4004	271232.631	679877.666	116.65 M



TELPISKĀS PLĀNOŠANAS NOZARE			Pasūtītājs	LOKĀLPLĀNOJUMS Rēzeknes iela 1B Viļānu novads, Viļāni	METRUM		
Izstrādes vadītājs	Sertifikāta nr.10 - 796					Pasūtītājs	Viļānu novada pašvaldība
Kartogrāfs	M. Kalvāne	2020	Līguma nr.	90-20-00002			
Kartogrāfiskā pamatne - topogrāfiskais plāns (uzm. SIA "LEIDZI" no 29.04.2019. līdz 15.05.2019., LKS - 92 koordinātu sistēma, mēroga koef. 0.99997352, M : 500)			Lapas nosaukums	FUNKCIONĀLAIS ZONĒJUMS	Mērogs	Lapa	Lapu skaits
					M 1 : 1000	1	1