

SIA „GRAND EKO”
REĢ. NR. 40103410373
JURIDISKĀ ADRESE: PULKA IELA 3, KORP. 11, RĪGA, LV-1007
BŪVKOMERSANTA REĢ. NR.: 9000-R
TĀLR. NR. : 29522522

Pasūtītājs: **Viļānu novada Pašvaldība**

Reģ. Nr.: **90009114114**

Juridiskā adrese: **Kultūras laukums 1A, Viļāni, Viļānu nov., LV-4650**

Pasūtījuma Nr.: **GE290517/01**

Objekta adrese: **Raiņa iela 2, Viļāni, Viļānu nov., LV-4650**

SPORTA LAUKUMA IERĪKOŠANAS PROJEKTS

(AR)

Proj. izstr.: SIA “Grand Eko”

Proj. vad.: J. Empelis

Valdes loceklis
Daiga Matroze

Arhitekts
JĀNIS EMPELIS
Sertifikāts Nr. 10-0553



RĪGA, 2017

PROJEKTA SASTĀVS:

PASŪTĪTĀJS: VIĻĀNU NOVADA PAŠVALDĪBA, REG. NR. 90009114114, ADRESE:
KULTŪRAS LAUKUMS 1A, VIĻĀNI, VIĻĀNU NOV., LV-4650

OBJEKTA NOZSAUKUMS: SPORTA LAUKUMA IERĪKOŠANAS PROJEKTS

OBJEKTA ADRESE: RAIŅA IELA 2, VIĻĀNI, VIĻĀNU NOVADS, LV-4650,
KAD. APZ. 7817 003 0018

MARKA	NOSAUKUMS	PROJEKTA SADAĻAS IZSTRĀDĀTĀJS
AR	ARHITEKTŪRAS RISINĀJUMI	SIA "PROENERGO"
		proj. vad. J. EMPELIS
		proj. autors M. ŽEIKARE

Viļānu novada būvvaldei

Paskaidrojuma raksts

Būvniecības ierosinātais (pasūtītājs) Viļānu novada pašvaldība
(fiziskās personas vārds, uzvārds vai juridiskās personas nosaukums)

Reģ. Nr.: 90009114114
(fiziskās personas kods vai juridiskās personas reģistrācijas numurs)

Kultūras laukums 1a, Viļāni, LV-4650
(dzīvesvieta vai juridiskā adrese, tālruņa numurs)

novads@vilani.lv
(elektroniskā pasta adrese)

Lūdzu izskatīt iesniegumu “Soprtas laukuma ierīkošanas projekts”
(inženierbūves nosaukums)
būvniecībai/nojaukšanai.

I. Ieceres dokumentācija

1. Būvniecības veids (vajadzīgo atzīmēt):

- | | | |
|---|--|---------------------------------------|
| <input type="checkbox"/> jauna būvniecība | <input checked="" type="checkbox"/> ierīkošana | <input type="checkbox"/> nojaukšana |
| <input type="checkbox"/> novietošana | <input type="checkbox"/> pārbūve | <input type="checkbox"/> restaurācija |

2. Ziņas par būvniecības ieceres objektu:

1) inženierbūves grupa I grupa
(atbilstoši vispārīgajiem būvnoteikumiem)

2) inženierbūves paredzētais/esošais lietošanas veids (kods) 24110102
(atbilstoši būvju klasifikācijai)

3) inženierbūves apbūves laukums (neattiecas uz līnijveida inženierbūvi) (m²) 630 (m²)

4) inženierbūves augstums (neattiecas uz līnijveida inženierbūvi) (m) -

5) līnijveida inženierbūves garums (m) 30m

6) inženierbūves kadastra apzīmējums (esošām) 7817 003 0018

7) nojaukšanas metode (nojaukšanas gadījumā) -

8) būvniecībā radīto atkritumu apsaimniekošana (nojaukšanas gadījumā) -

9) būvniecībā radīto atkritumu apjoms (nojaukšanas gadījumā) -

10) būvniecībā radīto atkritumu pārstrādes un apglabāšanas vieta (nojaukšanas gadījumā)
-

11) teritorijas sakārtošanas veids (nojaukšanas gadījumā) -

12) inženierbūves īpašnieks vai, ja tāda nav, tiesiskais valdītājs vai lietotājs Viļānu novada pašvaldība, Reģ. Nr.: 90009114114

(fiziskās personas vārds, uzvārds, personas kods vai juridiskās personas nosaukums, reģistrācijas numurs)

3. Ziņas par skarto nekustamo īpašumu:

- 1) nekustamā īpašuma kadastra numurs 7817 003 0346
- 2) zemes vienības vai būves adrese Raina iela 2, Viļāni, Viļānu novads, LV-4650
- 3) zemes vienības kadastra apzīmējums 7817 003 0018
- 4) ja būvniecība paredzēta mežā (ja netiek plānota nojaukšana):
- a) meža kvartāla numurs _____ - _____
- b) meža nogabala numurs _____ - _____
- c) atmežojamā platība sadalījumā pa meža nogabaliem _____ - _____
- 5) nekustamā īpašuma īpašnieks vai, ja tāda nav, tiesiskais valdītājs vai lietotājs _____
Viļānu novada pašvaldība, Reģ. Nr.: 90009114114
 (fiziskās personas vārds, uzvārds, personas kods vai juridiskās personas nosaukums, reģistrācijas numurs)

4. Ziņas par būvniecības finansējuma avotu:

- privātie līdzekļi
- publisko tiesību juridiskās personas līdzekļi
- Eiropas Savienības politiku instrumentu līdzekļi
- citi ārvalstu finanšu palīdzības līdzekļi

5. Pilnvarotā persona Viļānu novada pašvaldība, Reģ. Nr.: 90009114114
 (fiziskās personas vārds, uzvārds, personas kods, dzīvesvieta, tālruņa numurs,
Kultūras laukums 1a, Viļāni, LV-4650
 elektroniskā pasta adrese vai juridiskās personas nosaukums, reģistrācijas numurs, juridiskā adrese, tālruņa numurs)

Juridiskās personas norādītā kontaktpersona Iveta Piziča, tālr. 64628031,
iveta.pizica@vilani.lv
 (vārds, uzvārds, personas kods, tālruņa numurs, elektroniskā pasta adrese)

6. Būvprojekta izstrādātājs SIA "Grand Eko", Reģ. Nr. 40103410373,
 (fiziskās personas vārds, uzvārds, personas kods, sertifikāta numurs vai
Būv. Reģ. Nr. 9000-R, Pulka iela 3/11, Rīga, LV-1007, t. 29522522
 juridiskās personas nosaukums, reģistrācijas numurs, būvkomersanta reģistrācijas apliecības numurs)

7. Būvspeciālists(-i) Jānis Empelis, Sert. 10-0553
 (vārds, uzvārds, sertifikāta numurs)

8. Būvprojekta izstrādātāja un būvspeciālista(-u) apliecinājumi:

Risinājumi atbilst paredzētajam lietošanas veidam, normatīvajiem aktiem, vietējās pašvaldības saistošajiem noteikumiem, saņemtajiem tehniskajiem vai īpašajiem noteikumiem un neietekmēs citas būves vai tās daļas konstrukciju noturību, inženiertīklu funkcionēšanu. Trešo personu īpašuma tiesības ir ievērotas.

Būvprojekta izstrādātājs SIA „Grand Eko”
 Valdes locekle Daiga Matroze (paraksts*) 29.05.2017 (datums)

Būvspeciālists(-i) Jānis Empelis (paraksts*) JĀNIS EMPELIS (paraksts*) Sertifikāts Nr. 10-0553 (paraksts*) 29.05.2017 (datums)

9. Būvniecības ierosinātāja (pasūtītāja) apliecinājumi un paraksti:

- 1) Apliecinu, ka pievienotie īpašuma tiesību apliecinājuma dokumenti (kopijas) ir autentiski, patiesi un pilnīgi, attiecībā uz objektu nav nekādu apgrūtinājumu, aizliegumu vai strīdu. Apņemos īstenot inženierbūves ierīkošanu, nojaukšanu, novietošanu vai pārbūvi (vajadzīgo pasvītrot) atbilstoši izstrādātajai ieceres dokumentācijai.

Būvniecības ierosinātājs (pasūtītājs) Jevgeņija Janova (vārds, uzvārds, paraksts*) 31.05.2017. (datums)

2) Apliecinu robežzīmju esību apvidū.

Būvniecības ierosinātājs (pasūtītājs) Alexandra Ivanova

(vārds, uzvārds, paraksts*)

31.05.2017.
(datums)

10. Pielikumā – iesniegtie dokumenti (atbilstoši situācijai, vajadzīgo atzīmēt):

- īpašuma, valdījuma vai lietojuma tiesības apliecinoši dokumenti uz ____ lp.
- tehniskie vai īpašie noteikumi uz ____ lp.
- paredzētās būvdarbu veikšanas vietas fotofiksācijas uz ____ lp.
- grafiskie dokumenti ar inženierbūves vizuālo risinājumu (neattiecas uz inženierbūves nojaukšanu) uz ____ lp.
- derīgs zemes gabala topogrāfiskais plāns vai instrumentāli uzmērīts zemes robežu plāns uz ____ lp.
- novietojuma plāns atbilstošā mērogā, kurā norādīts paredzētās inženierbūves novietojums zemes gabalā un tās ārējie izmēri, uz derīga topogrāfiskā plāna pilsētās un ciemos, bet ārpus pilsētām un ciemiem uz instrumentāli uzmērīta zemes robeža plāna (neattiecas uz inženierbūves nojaukšanu) uz ____ lp.
- ražotāja izstrādāta tehniskā dokumentācija (attiecībā uz gatavas inženierbūves novietošanu) uz ____ lp.
- saskaņojumi ar zemes gabala īpašnieku (ja būvniecības ierosinātājs (pasūtītājs) nav zemes gabala īpašnieks) un trešajām personām uz ____ lp.
- ja būvniecība paredzēta mežā, – zemes plāns ar iezīmētām būvniecībai paredzētās atmežojamās meža zemes robežām un atmežojamās meža zemes skice, kas sagatavota atbilstoši normatīvajiem aktiem par koku ciršanu mežā, uz ____ lp.
- citu personu atļaujas vai saskaņojumi uz ____ lp.
- dokumenti normatīvajos aktos noteiktajos gadījumos uz ____ lp.
- būvniecības ierosinātāja (pasūtītāja) pilnvara (ja iesniegumu iesniedz pilnvarota persona) uz ____ lp.
- citi dokumenti _____ uz ____ lp.

Aizpilda būvvalde

11. Teritorijas plānojumā (lokālplānojumā, detālplānojumā) paredzētā galvenā izmantošana (papildizmantošana) (ja netiek plānota nojaukšana) labiekārtotas dabas un apst. terit.

12. Būvvaldes atzīme par būvniecības ieceres akceptu

Būvvaldes atbildīgā amatpersona _____

(vārds, uzvārds, paraksts*)

AKCEPTĒTS

Rēzeknes novada pašvaldības būvvalde

I. Aleksandroviča

Lēmuma Nr. 3 Protokola Nr. 39

20.11. gada 31. maija

(datums)

13. Ieceres īstenošanas termiņš _____

31.05.2019.

(datums)

14. Atzīme par būvdarbu uzsākšanas nosacījumu izpildi _____

(datums)

Būvdarbu veicējs/būvētājs _____

(fiziskās personas vārds, uzvārds, personas kods,

dzīvesvieta, tālruna numurs vai juridiskās personas nosaukums, reģistrācijas numurs,

būvkomersanta apliecības reģistrācijas numurs, juridiskā adrese, tālruna numurs)

Būvvaldes atbildīgā amatpersona _____
 (amats)

 (vārds, uzvārds, paraksts*) (datums)

15. Lēmums par atteikšanos akceptēt ieceri
 Lēmuma numurs _____, datums _____

Būvvaldes atbildīgā amatpersona _____
 (amats)

 (vārds, uzvārds, paraksts*) (datums)

II. Būvdarbu pabeigšana

16. Informācija par būvdarbu pabeigšanu

Apliecinu, ka būvdarbi ir pabeigti, un iesniedzu (ierīkošanas, novietošanas vai pārbūves gadījumā):

- inženierbūves novietojuma izpildmērījuma plānu;
- aktuālu kadastrālās uzmērīšanas lietu (ja attiecīgā inženierbūve atbilstoši normatīvajiem aktiem tiek kadastrāli uzmērīta).

Apliecinu, ka būvdarbi ir pabeigti, teritorija ir sakārtota un visi būvniecībā radušies atkritumi ir apsaimniekoti atbilstoši normatīvajos aktos noteiktajām prasībām, un iesniedzu būvlaukuma izpildmērījuma plānu (nojaukšanas gadījumā).

Informēju, ka būvniecībā radīto atkritumu apsaimniekošanu veica

 (atkritumu apsaimniekotāja nosaukums)
 Būvniecības ierosinātājs (pasūtītājs) _____
 (vārds, uzvārds, paraksts*) (datums)

17. Būvdarbu garantijas termiņš

Būvdarbu defektus, kas atklājušies _____ gadu laikā pēc inženierbūves pieņemšanas ekspluatācijā, būvdarbu veicējs novērsīs par saviem līdzekļiem.

18. Būvdarbu pārbaude

Objekts apsekots _____
 (datums)

Konstatēts, ka būvdarbi ir/nav veikti (vajadzīgo pasvītrot) atbilstoši akceptētajai ieceres dokumentācijai.

19. Lēmums par konstatētajām atkāpēm no akceptētās būvniecības ieceres vai būvniecību reglamentējošajiem normatīvajiem aktiem

Lēmuma numurs _____, datums _____

Lēmuma izpildes termiņš _____
 (datums)

Būvvaldes atbildīgā amatpersona _____
 (amats)

 (vārds, uzvārds, paraksts*) (datums)

20. Atzīme par būvdarbu pabeigšanu

Izdota izziņa par inženierbūves neesību (nojaukšanas gadījumā) (norādīt numuru un datumu)

Būvvaldes atbildīgā amatpersona _____
(amats)

(vārds, uzvārds, paraksts*) (datums)

Piezīmes.

1. Pieaicinātos būvspeciālistus norāda 7. punktā, un tie paraksta 8. punktā ietverto apliecinājumu.


2. * Dokumenta rekvizītu "paraksts" neaizpilda, ja elektroniskais dokuments ir sagatavots atbilstoši normatīvajiem aktiem par elektronisko dokumentu noformēšanu.

3. Katru paskaidrojuma raksta daļu aizpilda atsevišķi – izstrādājot ieceres dokumentāciju un pabeidzot būvdarbus.

4. Paskaidrojuma raksta attiecīgās ailes paplašina, ja nepieciešams atspoguļot vairāk informācijas.

5. Ja vienlaikus ar inženierbūves būvniecību vai nojaukšanu īsteno citas pirmās grupas būves būvniecību vai nojaukšanu, paskaidrojuma rakstu papildina ar informāciju par attiecīgo citu būvējamo vai nojaucamo būvi un dokumentiem atbilstoši citiem speciālajiem būvnoteikumiem.

GRAND
EKO

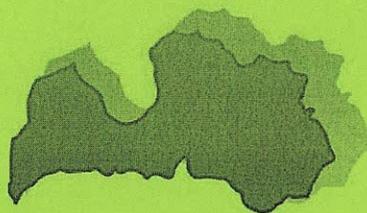

VISPĀRĒJĀ DAĻA

LATVIJAS REPUBLIKA

ZEMES ROBEŽU PLĀNS

Zemes vienības kadastra apzīmējums: 7817 003 0018

Plāns izgatavots pamatojoties uz Viļānu novada pašvaldības 2012.gada 04.apriļa lēmumu Nr.5, 20& "Par zemes piekritību pašvaldībai", Viļānu novada pašvaldības 2012.gada 31.maija lēmumu Nr.7, 20& "Par pašvaldībai piekritīgo zemes gabalu platību precizēšanu", Viļānu novada pašvaldības 2016.gada 16.jūnija lēmumu Nr.7, 11& "Par kadastra kartes sakārtošanu".


Robežas uzmērītas: 2016.gada 07.septembrī

Plāna mērogs 1: 2000

Zemes vienības platība: 3.0403 ha



Natalja Parfjonova

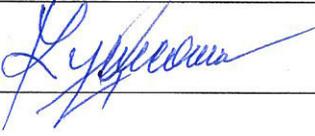SIA "Latvijasmernieks.lv" Rēzeknes biroja vadītājs		Vladislavs Noviks	16. 11. 2016
Ierosinātājs ir informēts par kadastrālās uzmērīšanas laikā veiktajām darbībām, to rezultātiem.		Viļānu novada pašvaldības p.p. Lidija Kuzņecova	15. 11. 2016.

LATVIJAS REPUBLIKA

SITUĀCIJAS PLĀNS

Zemes vienības kadastra apzīmējums: 7817 003 0018

Situācijas elementi uzmērīti: 2016.gada 07.septembrī
Plāna mērogs 1: 2000
Zemes vienības platība: 3.0403 ha





Natalja Parjonova

SIA "Latvijasmernieks.lv" Rēzeknes biroja vadītājs		Vladislavs Noviks	16.11.2016
Ierosinātājs ir informēts par kadastrālās uzmērīšanas laikā veiktajām darbībām, to rezultātiem.		Vilānu novada pašvaldības p.p. Lidija Kuzņecova	15.11.2016.

Zemes vienības platība ha	ZEMES LIETOŠANAS VEIDU EKSPLIKĀCIJA													
	Lauksaimniecībā izmantojamā zeme	tajā skaitā				Meži	Krūmāji	Purvi	Ūdens objektu zeme	tajā skaitā		Zeme zem ēkām un pagalmiem	Zeme zem ceļiem	Pārējās zemes
		Aramzeme	Augļu dārzeņi	Plāvas	Ganības					zem ūdeņiem	zem zivju dīķiem			
3.0403	-	-	-	-	-	-	-	-	0.0419	0.0419	-	-	0.0574	2.9410

x=270600
y=679400

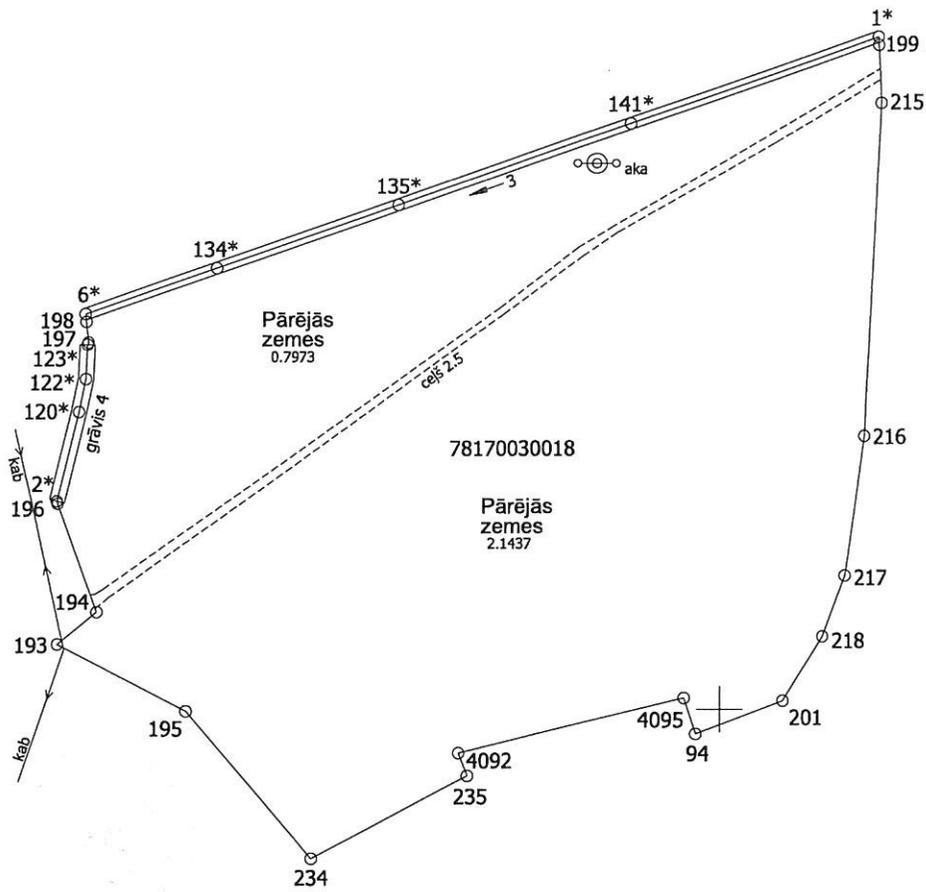

Plāna mērogs 1: 2000

Mērnieks Ivars Katkovskis (sert.Nr.AB000000050, derīgs no 07.12.2010. līdz 06.12.2020.) apliecina, ka plāns izgatavots atbilstoši Ministru kabineta 2011.gada 27.decembra noteikumiem Nr. 1019 "Zemes kadastrālās uzmērīšanas noteikumi"

Ivars Katkovskis

10.11.2016.

LATVIJAS REPUBLIKA

APGRŪTINĀJUMU PLĀNS

Zemes vienības kadastra apzīmējums: 7817 003 0018

Apgrūtinājumu saraksts:

1.	7311090900 - vides un dabas resursu ķīmiskās aizsargjoslas teritorija ap pazemes ūdens ņemšanas vietu - 3.0403 ha
2.	7312050201 - ekspluatācijas aizsargjoslas teritorija gar elektrisko tīklu kabeļu līniju - 0.0004 ha

Apgrūtinājumu plāns izgatavots: 2016.gada 10.novembrī

Plāna mērogs 1: 2000


Zemes vienības platība: 3.0403 ha



Natalja Parfjonova

Saskaņoja: Viļānu novada pašvaldības p.p. zemes ierīcības inženiere	Paraksts	Lidija Kuzņecova	15.11.2016.
SIA "Latvijasmernieks.lv" Rēzeknes biroja vadītājs		Vladislavs Noviks	16.11.2016
Ierosinātājs ir informēts par kadastrālās uzmērīšanas laikā veiktajām darbībām, to rezultātiem.		Viļānu novada pašvaldības p.p. Lidija Kuzņecova	15.11.2016.

x=270600
y=679400

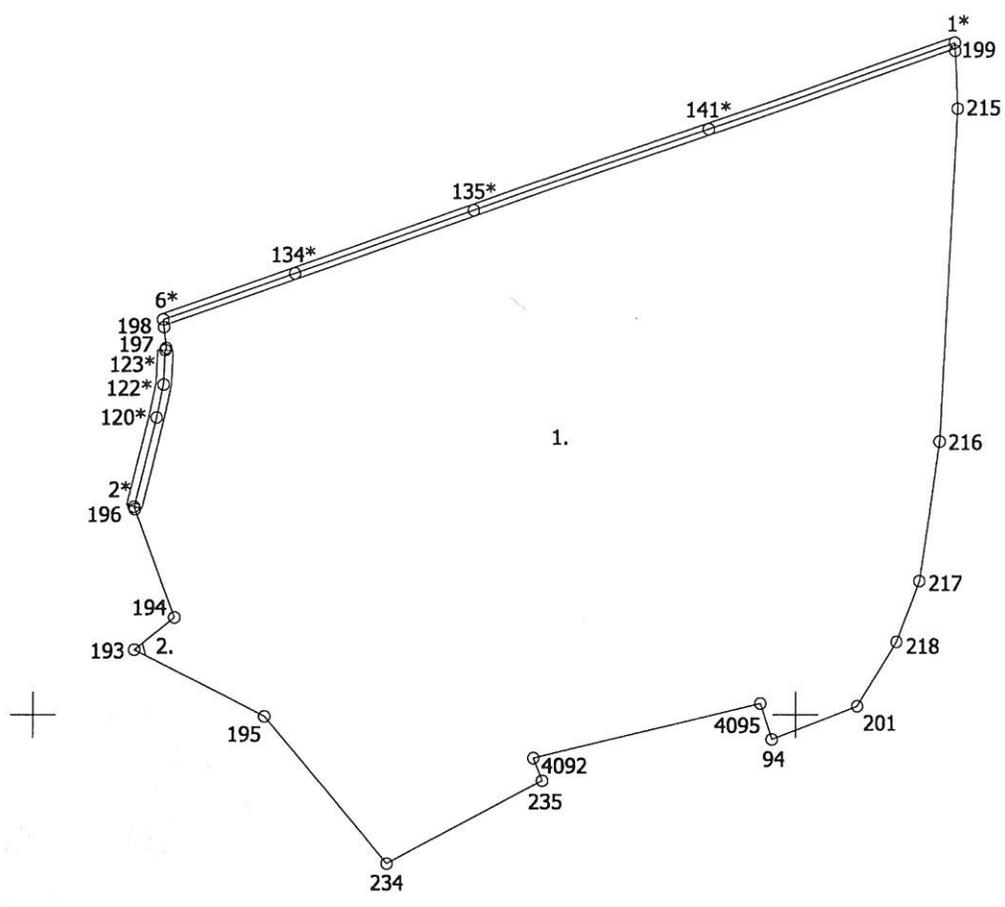

Plāna mērogs 1: 2000

<p>Mērnieks Ivars Katkovskis (sert.Nr.AB000000050, derīgs no 07.12.2010. līdz 06.12.2020.) apliecina, ka plāns izgatavots atbilstoši Ministru kabineta 2011.gada 27.decembra noteikumiem Nr. 1019 "Zemes kadastrālās uzmērīšanas noteikumi"</p>		<p>Ivars Katkovskis</p>	<p>10.11.2016.</p>
---	--	-------------------------	--------------------

RĒZEKNES TIESAS ZEMESGRĀMATU NODALA
 Viļānu pilsētas zemesgrāmatas nodalījums Nr. 100000562656
 Kadastra numurs: 7817 003 0346
 Adrese: Raiņa iela 2, Viļāni, Viļānu nov.

Ieraksta Nr.	I. daļa 1. iedaļa Nekustams īpašums, servitūti un reālnastas	Daļa	Platība, lielums
1.1.	Zemes vienība (kadastra apzīmējums 78170030018). Žurn. Nr. 300004256118, lēmums 19.12.2016, tiesnesis Gunārs Siliņš		3.0403 ha
Ieraksta Nr.	I. daļa 2. iedaļa No nekustama īpašuma atdalītie zemes gabali, servitūtu un reālnastu pārgrozījumi un dzēsumi	Daļa	Platība, lielums
Nav ierakstu			
Ieraksta Nr.	II. daļa 1. iedaļa Īpašnieks, dzimšanas gads, vieta, personas/nodokļu maksātāja kods, tiesību pamats	Daļa	Summa
1.1.	Īpašnieks: Viļānu novada pašvaldība, reģistrācijas kods 90009114114.	1	
1.2.	Pamats: 2016.gada 5.decembra uzziņa par pašvaldībai piekrītošo zemes gabalu Nr.1.3.6/1415. Žurn. Nr. 300004256118, lēmums 19.12.2016, tiesnesis Gunārs Siliņš		
Ieraksta Nr.	II. daļa 2. iedaļa Atzīmes par maksātnespēju, piedziņas vēršanu, aizliegumiem, pēcmantinieku iecelšanu un mantojuma līgumiem	Daļa	Summa
1.1.	Noteikts aizliegums saskaņā ar likuma "Par valsts un pašvaldību zemes īpašuma tiesībām un to nostiprināšanu zemesgrāmatās" 16.panta pirmo daļu. Žurn. Nr. 300004256118, lēmums 19.12.2016, tiesnesis Gunārs Siliņš		
Ieraksta Nr.	III. daļa 1. iedaļa Lietu tiesības, kas apgrūtina nekustamu īpašumu	Daļa	Platība, lielums
1.1.	Atzīme - vides un dabas resursu ķīmiskās aizsargjoslas teritorija ap pazemes ūdens ņemšanas vietu.		3.0403 ha
1.2.	Atzīme - ekspluatācijas aizsargjoslas teritorija gar elektrisko tīklu kabeļu līniju. Žurn. Nr. 300004256118, lēmums 19.12.2016, tiesnesis Gunārs Siliņš		0.0004 ha
Ieraksta Nr.	III. daļa 2. iedaļa Pārgrozījumi 1. iedaļas ierakstos, ierakstu un pārgrozījumu dzēsumi	Daļa	Platība, lielums
Nav ierakstu			


PROJEKTĒŠANAS UZDEVUMS

Pasūtītājs uzdod, bet Izpildītājs apņemas veikt dokumentācijas izstrādi "Sporta laukuma ierīkošana", adrese: Raiņa iela 2, Viļāni, LV-4650, tajā paredzot:


- Sporta laukuma pamatnes izveide;
- Vingrošanas elementu izvietojums;

Piezīmes:

1. Visus materiālu apjomus būvorganizācijai precizēt un saskaņot ar pasūtītāju pirms līguma slēgšanas.
2. Jebkuras projekta izmaiņas būvniecības gaitā saskaņojamas ar projektēšanas biroju.

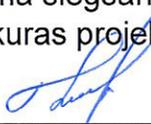

Valdes locekle
Daiga Matroze

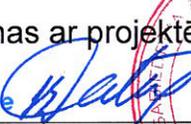

Pasūtītājs:

Viļānu novada pašvaldība,
Reģ. Nr.: 90009114114
Kultūras laukums 1a,
Viļāni, LV-4650

Izpildītājs:

SIA „Grand Eko”, Reģ. Nr. 40103410373
Adrese: Pulka iela 3/11, Rīga, LV-1007

PASKAIDROJUMA RAKSTS

Vispārējā daļa

Sporta laukuma ierīkošana, Raiņa ielā 2, Viļānos, Viļānu novadā. Būvprojekts izstrādāts pamatojoties uz darba uzdevumu.

Zemesgabala raksturojums

Zemesgabals atrodas Raiņa ielā 2, Viļānos, Viļānu novadā, LV-4650. Zemesgabals ir bez izteikta reljefa. Zemesgabals atrodas tuvu piebraucamajam ceļam.

Būvprojektā plānota sporta laukuma ierīkošana.

Apraksts

Parks sastāv no vairākām, dažādām konstrukcijām, kas veidota no koka un saplākšņa, un metāla statņu sistēmas. Šis parks ir ideāli piemērots visiem jauniešiem, kas vēlas sākt vai jau nodarbojas ar tādu jaunu kustību kā Parkour*.

***Parkour** ir fiziska dažādu kustību disciplīna, kas aizgūta no militāro šķēršļu kursa mācībām

(ne-kaujinieciskas). Šo aktivitāšu praktizētāju mērķis ir nokļūt no viena punkta uz otru, sarežģītā vidē, bez palīdzības aprīkojuma un ātrākajā, visefektīvākajā veidā. Parkour iekļauj tādas fiziskas aktivitātes, kā skriešana, kāpšana, šūpošanos, lēkšana, citas kustības kādas uzskata par vispiemērotāko situācijai. Šāda veida fiziskās aktivitātes attīsta koordināciju, muskulatūru, iztēli, kustību veiklību u.c.

Laukuma pamatne

Laukuma pamatne sastāv no blīvētas esošās grunts, uz kā veidots blīvēts šķembu iesegums 100mm, drenējošu smilšu iesegums 200mm, izlīdzināta melnzeme 100mm. Pa laukuma perimetru paredz izveidot betona bortakmens apmali ar betonētu pamatni. Laukuma virsējais segums veidots no Ecosmart gumijota drošības paklāja plāksnēm 23mm biezumā.

Vingrošanas elementi

Metāla vingrošanas elementi veidoti no horizontāliem un vertikāliem dažāda garuma stieņiem ar regulējamiem savienojumiem. Metāla konstrukcijas- cinkotas, gruntētas un krāsotas ar poliuretāna krāsas klājumu. Zem statņiem paredzētas betonētas stabveida pamatnes.

Koka vingrošanas elementi veidoti un ko ka konstrukcijas un saplākšņa, kas apstrādāts ar aizsargājošu sastāvu no ārējās vides ietekmes

Labiekārtošana

Gar sporta laukumu paredz izvietot atpūtas soliņus un atkritumu urnas. Pēc būvdarbu pabeigšanas, veikt teritorijas sakopšanu un zālāja atjaunošanu ap veicamo darbu zonu, nodrošinot zemes virsmas kritumu virzienā prom no sporta laukuma.

Īpašās piezīmes


1. Projektā dotās atsauksmes uz konkrētu firmu izstrādātiem būvmateriāliem ir kā kvalitātes garants. Būvorganizācija un pasūtītājs būvniecības laikā drīkst izmantot citu firmu izstrādājumus, kuru tehniskie un kvalitātes rādītāji ir analogi, vai augstāki nekā projektā norādītam būvmateriālam.
2. Mezglu rasējumi, kuri nav uzrādīti projekta dokumentācijā, ir vispārzināmi un noteikti atsevišķu materiālu, elementu iestrādes noteikumos, piegādātājfirmu rekomendācijās un citos materiālos.
3. Būvuzņēmējs var piedāvāt savus mezgla risinājumus, tos saskaņojot ar ražotāju un projekta autoriem.
4. Visus materiālu apjomus būvorganizācijai precizēt un saskaņot ar pasūtītāju pirms līguma slēgšanas. Celtniekam (būvorganizācijai) pirms galējās būvniecības tāmes izstrādes iepazīties ar objektu un veikt papildus apsekošanu būvniecības darbu un materiālu apjomu precizēšanai.

Jānis Empelis:




Rīga 2017

GRAND
EKO

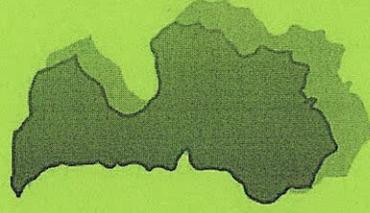


ÇP DAĞA

ĢENERĀLAIS PLĀNS

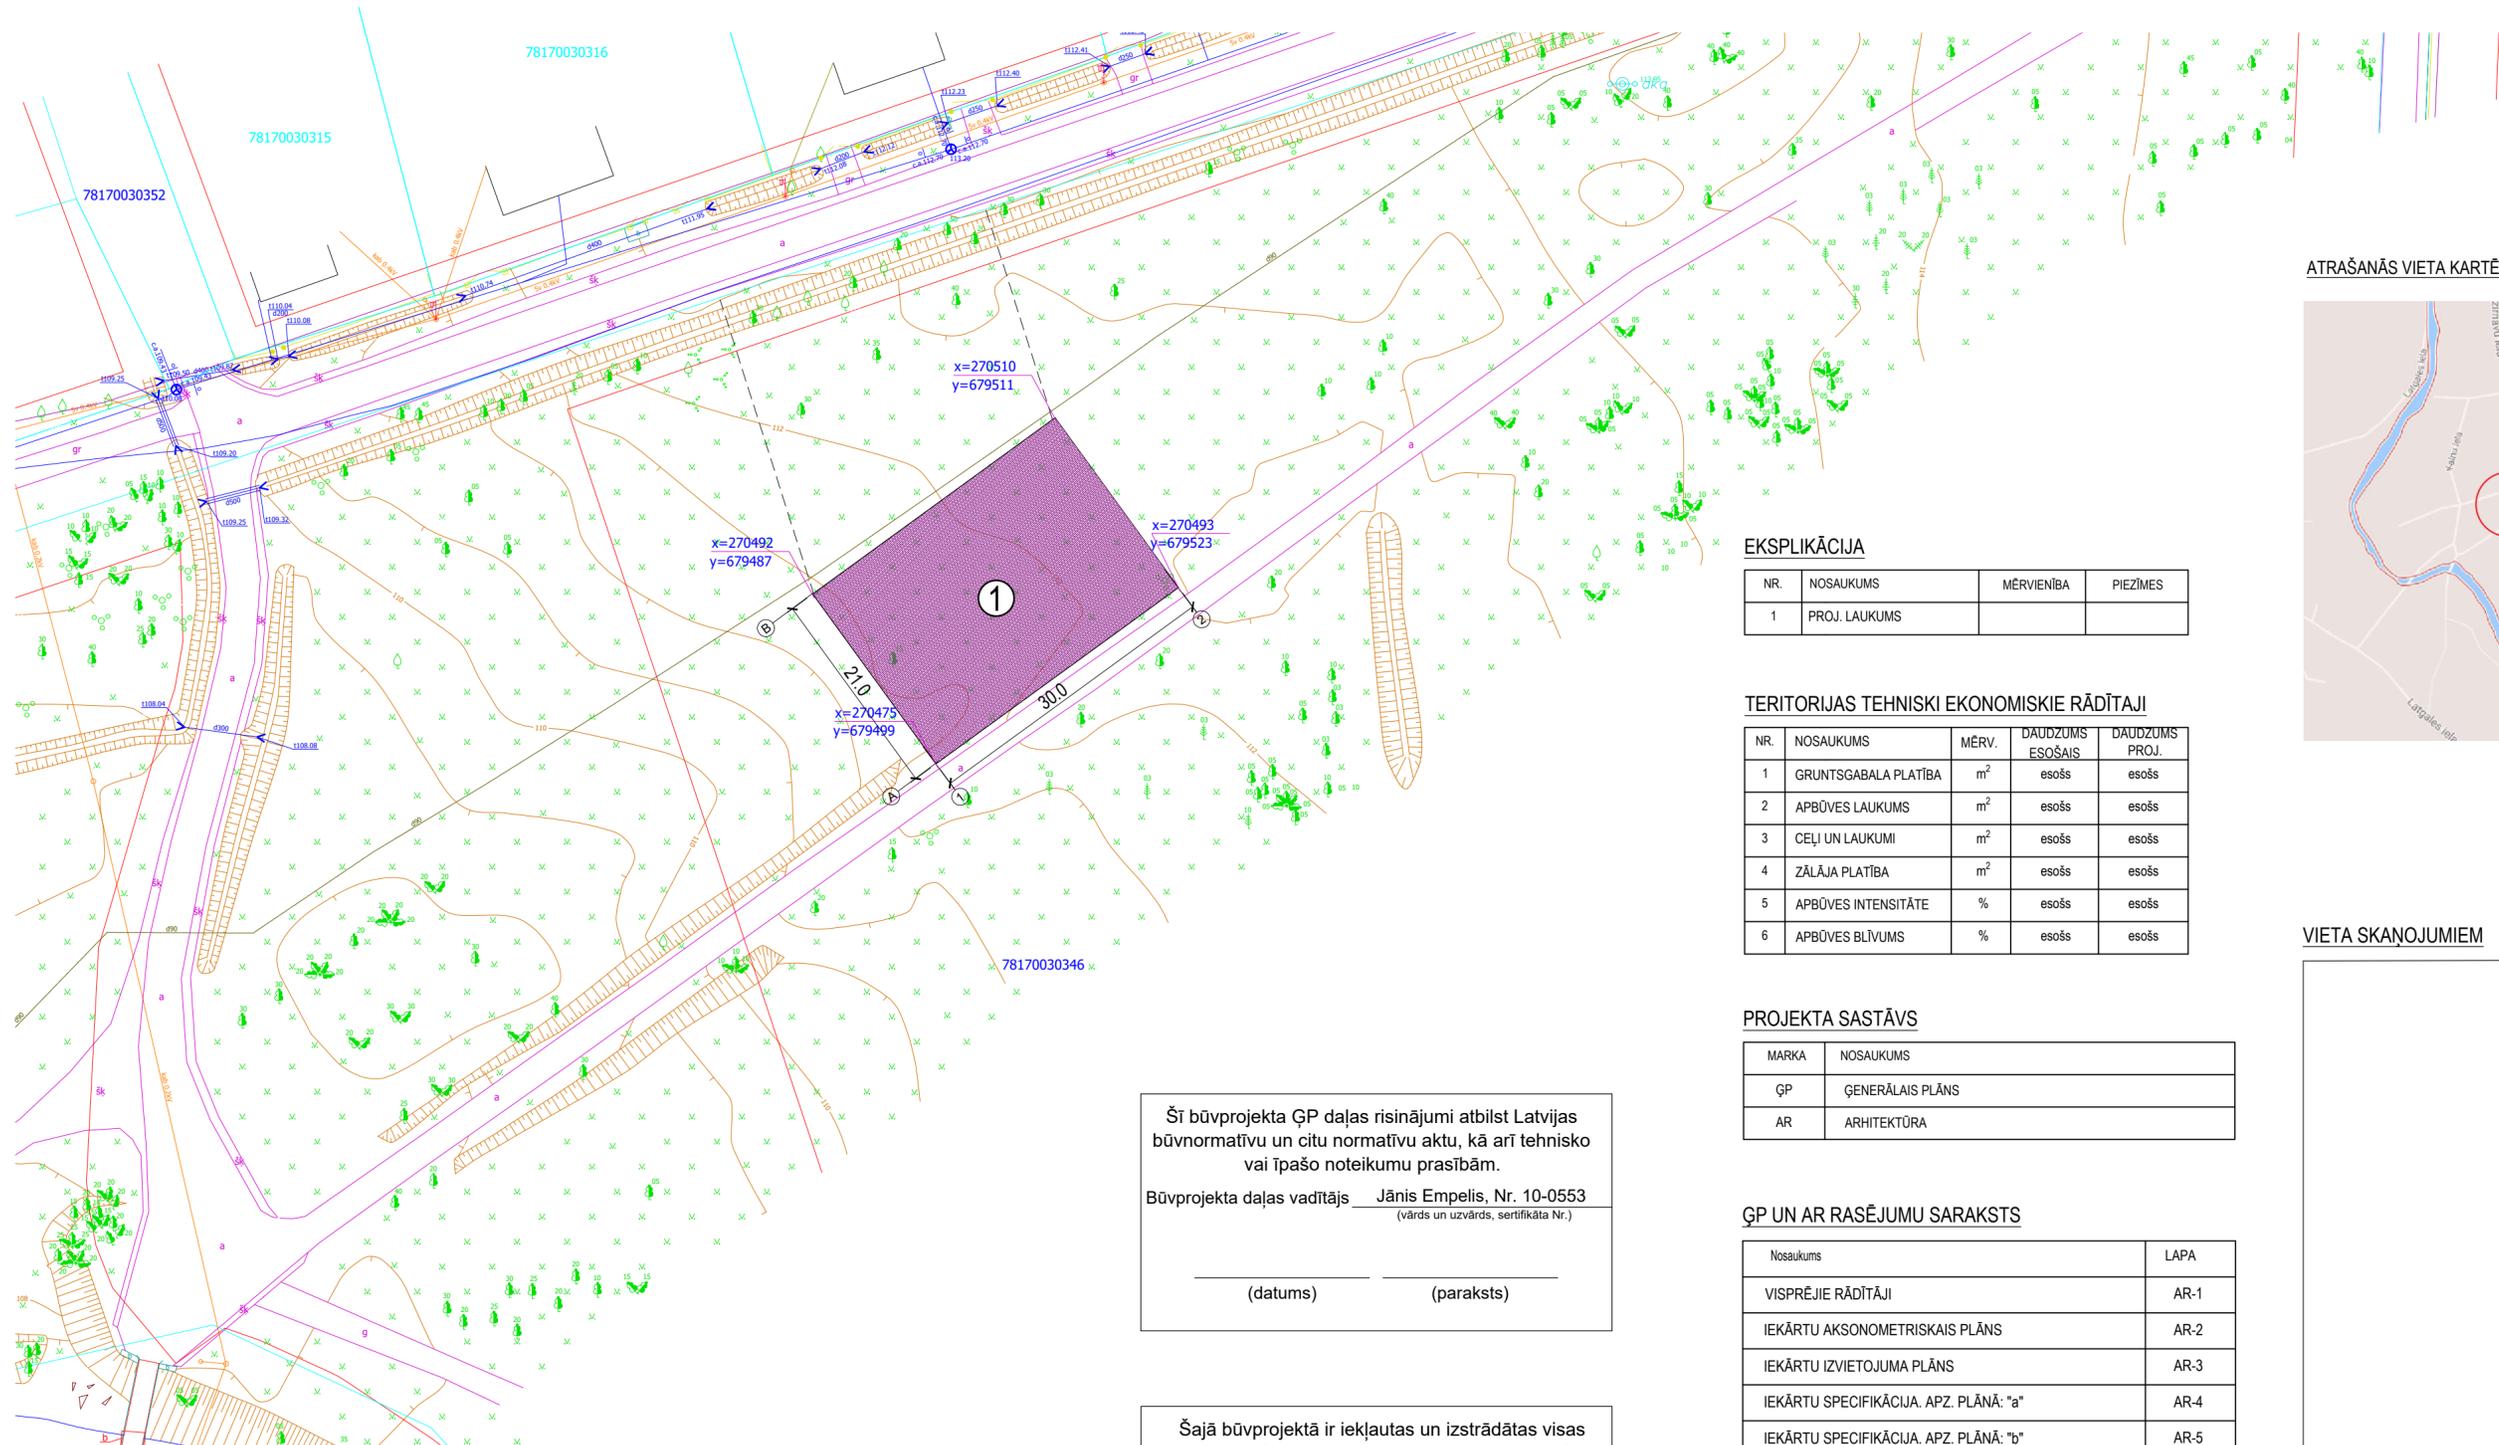

ATRAŠANĀS VIETA KARTĒ

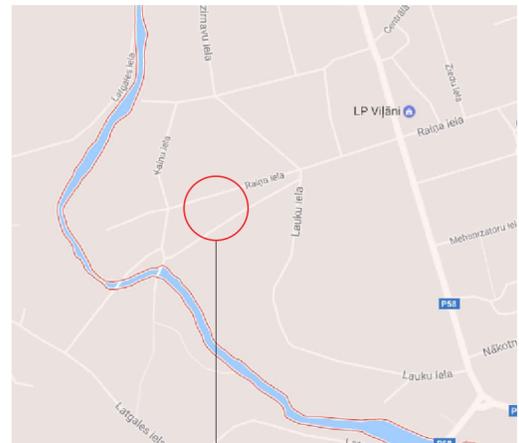

Raiņa iela 2, Viļāni, Viļānu nov., LV-4650

EKSPLIKĀCIJA

NR.	NOSAUKUMS	MĒRVENĪBA	PIEZĪMES
1	PROJ. LAUKUMS		

TERITORIJAS TEHNISKI EKONOMISKIE RĀDĪTAJI

NR.	NOSAUKUMS	MĒRV.	DAUDZUMS ESŐŠAIS	DAUDZUMS PROJ.
1	GRUNTSGABALA PLATĪBA	m ²	esošs	esošs
2	APBŪVES LAUKUMS	m ²	esošs	esošs
3	CEĻI UN LAUKUMI	m ²	esošs	esošs
4	ZĀLĀJA PLATĪBA	m ²	esošs	esošs
5	APBŪVES INTENSĪTĀTE	%	esošs	esošs
6	APBŪVES BLĪVUMS	%	esošs	esošs


PROJEKTA SASTĀVS

MARKA	NOSAUKUMS
ĢP	ĢENERĀLAIS PLĀNS
AR	ARHITEKTŪRA

ĢP UN AR RASĒJUMU SARAKSTS

Nosaukums	LAPA
VISPĒRIJIE RĀDĪTAJI	AR-1
IEKĀRTU AKSONOMETRISKAIS PLĀNS	AR-2
IEKĀRTU IZVIETOJUMA PLĀNS	AR-3
IEKĀRTU SPECIFIKĀCIJA. APZ. PLĀNĀ: "a"	AR-4
IEKĀRTU SPECIFIKĀCIJA. APZ. PLĀNĀ: "b"	AR-5
IEKĀRTU SPECIFIKĀCIJA. APZ. PLĀNĀ: "c"	AR-6
IEKĀRTU SPECIFIKĀCIJA. APZ. PLĀNĀ: "d"	AR-7
IEKĀRTU SPECIFIKĀCIJA	AR-8
STATŅU PAMATU PLĀNS	AR-9
LAUKUMA SEGUMS	AR-10

VIETA SKAŅOJUMIEM

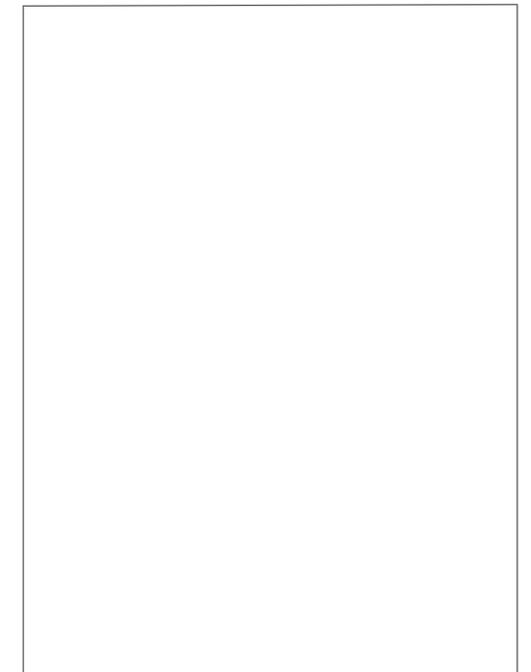

Šī būvprojekta ĢP daļas risinājumi atbilst Latvijas būvnormatīvu un citu normatīvu aktu, kā arī tehnisko vai tpašo noteikumu prasībām.
 Būvprojekta daļas vadītājs Jānis Empelis, Nr. 10-0553
 (vārds un uzvārds, sertifikāta Nr.)

 (datums) (paraksts)

Šajā būvprojektā ir iekļautas un izstrādātas visas nepieciešamās daļas atbilstoši ieceres dokumentācijas ietvertajiem nosacījumiem.
 Būvprojekta daļas vadītājs Jānis Empelis, Nr. 10-0553
 (vārds un uzvārds, sertifikāta Nr.)

 (datums) (paraksts)

SASKAŅOTS AR PASŪTĪTĀJU: _____
 VĀRDS UN UZVĀRDS

 DATUMS PARAKSTS

PIEZĪMES

1. Par nosacīto atzīmi 0.000 pieņemts pirmā stāva grīdas līmenis.
2. Izmēri plānā doti milimetros, augstuma atzīmes metros, ja nav norādītas citas mērvienības.
3. Galvenā būvuzņēmēja pienākums, pirms būvdarbu uzsākšanas ir savlaicīgi un pilnībā iepazīties ar visu projekta dokumentāciju, kā arī noskaidrot visus neskaidros vai nesaprotos jautājumus.
4. Visus izmērus un mērkēdes, pirms konkrēto būvdarbu uzsākšanas vai pasūtījuma izdarīšanas, pārbaudīt. Izmērus nedrīkst nolasīt pēc mēroga, šaubu gadījumā izsaukt būvprojekta autoru.
5. Visas atkāpes no projekta risinājumiem, kā arī no tā izrietošās mezglu un risinājumu papildus detalizācijas izstrādā uzņēmējs savlaicīgi, pirms darbu uzsākšanas vai pasūtījumu izdarīšanas, saskaņojot ar projekta autoru.
6. Mezglu un detaļurisinājumi, kuru detalizācija nav dota projektā, veicama saskaņā ar izgatavotāja norādījumiem un standartshēmām, kā arī normatīvu prasībām.
7. Pirms būvdarbu uzsākšanas saskaņot ēkas krāsu pasi ar pasūtītāju.
8. Būvuzņēmējs ir atbildīgs par darbu veikšanas projekta izstrādāšanu specializētajiem darbu veidiem, kas tiek pielietoti būvē.
9. Visus materiālu apjomus būvorganizācijai precizēt un saskaņot ar pasūtītāju pirms līguma slēgšanas.
10. Projekts izstrādāts ievērojot ugunsdrošības prasības.

PIENĒMTIE APZĪMĒJUMI


- Grunsgabala robeža
- Proj. laukums
- Esošā kanalizācija
- Esošs ūdensvads



SIA „Grand Eko”, Reģ. Nr. 40103410373, Adrese: Pulka iela 3, Korp. 11, Rīga, LV-1007

Būvproj. vad.:	J. Empelis	29.05.2017
Izstrādāja:	M. Žeikare	29.05.2017

pasūtītājs:	Viļānu novada pašvaldība, Reģ. Nr.: 90009114114 Kultūras laukums 1a, Viļāni, LV-4650	līguma nr.:	GE290517/01
būvobjekta adrese:	Raiņa iela 2, Viļāni, Viļānu nov., LV-4650	datums:	29.06.2017.
būvobjekta nosaukums:	Sporta laukuma ierīkošanas projekts		
rasējuma nosaukums:	Ģenerālais plāns		
rasējuma nr.:	ĢP-1	mērogs:	1:500
caur. lpp nr.:			

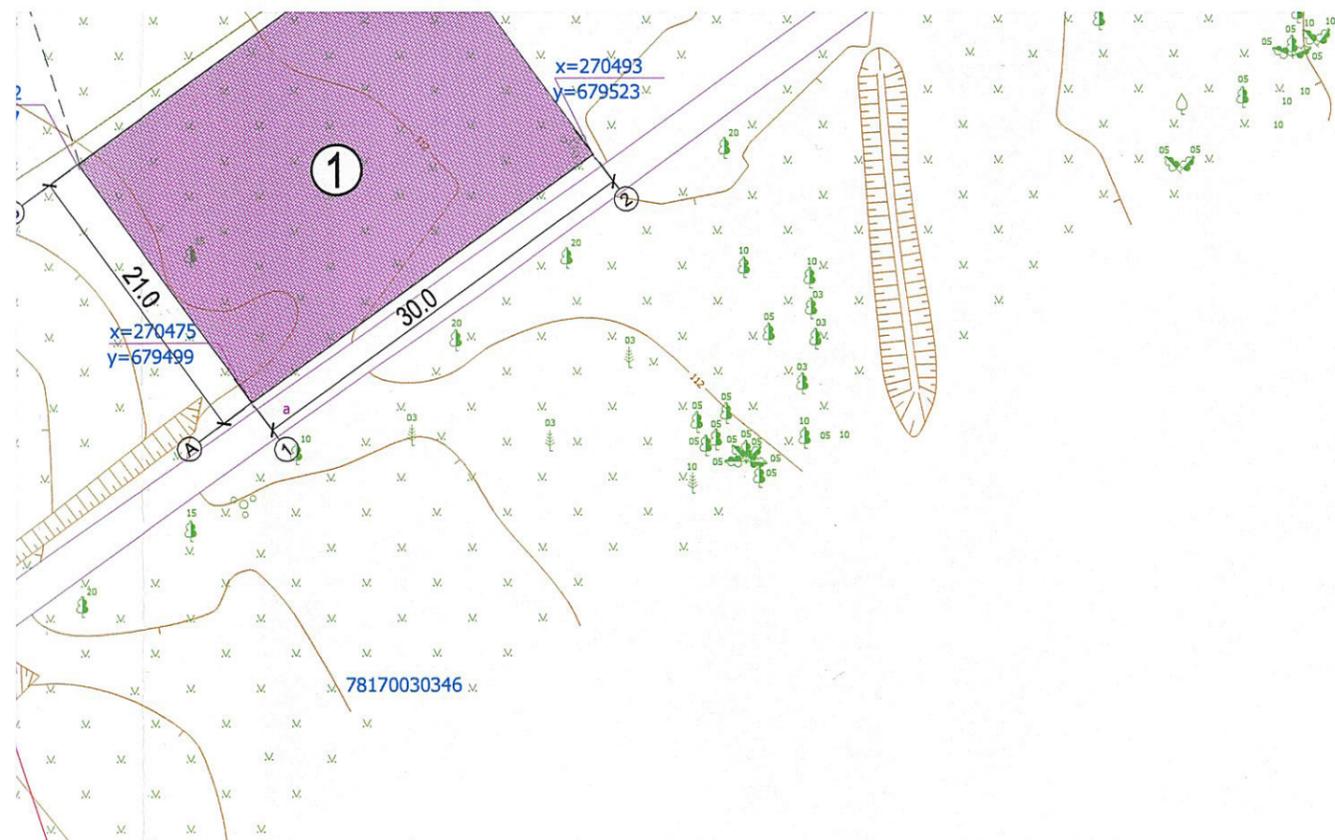


EKSPLIKĀCIJA

NR.	NOSAUKUMS	MĒRVENĪBA	PIEZĪMES
1	PROJ. LAUKUMS		

TERITORIJAS TEHNISKI EKONOMISKIE RĀDĪTAJI

NR.	NOSAUKUMS	MĒRV.	DAUDZUMS ESOŠAIS	DAUDZUMS PROJ.
1	GRUNTSGABALA PLATĪBA	m ²	esošs	esošs
2	APBŪVES LAUKUMS	m ²	esošs	esošs
3	CEĻI UN LAUKUMI	m ²	esošs	esošs
4	ZĀLĀJA PLATĪBA	m ²	esošs	esošs
5	APBŪVES INTENSĪTĀTE	%	esošs	esošs
6	APBŪVES BLĪVUMS	%	esošs	esošs

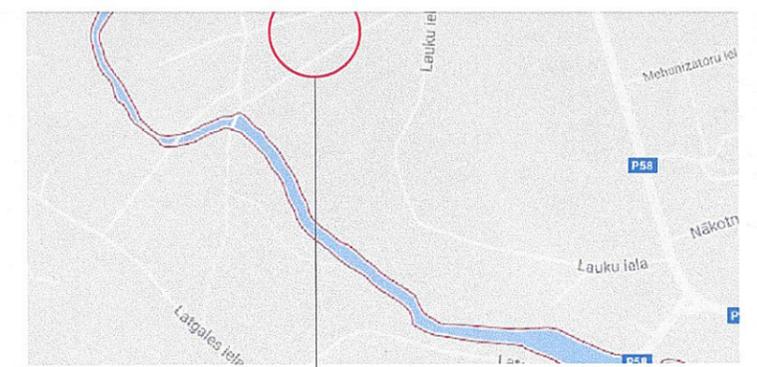

Raiņa iela 2, Viļāni, Viļāņu nov., LV-4650

Šī būvprojekta ĢP daļas risinājumi atbilst Latvijas būvnormatīvu un citu normatīvu aktu, kā arī tehnisko vai īpašo noteikumu prasībām.

Būvprojekta daļas vadītājs Jānis Empelis, Nr. 10-0553
(vārds un uzvārds, sertifikāta Nr.)

29.05.2017 (datums) Jānis Empelis (paraksts)
Arhitekts
Sertifikāts Nr. 10-0553

Šajā būvprojektā ir iekļautas un izstrādātas visas nepieciešamās daļas atbilstoši ieceres dokumentācijas ietvertajiem nosacījumiem.

Būvprojekta daļas vadītājs Jānis Empelis, Nr. 10-0553
(vārds un uzvārds, sertifikāta Nr.)

29.05.2017 (datums) Jānis Empelis (paraksts)
Arhitekts
Sertifikāts Nr. 10-0553


PROJEKTA SASTĀVS

MARKA	NOSAUKUMS
ĢP	ĢENERĀLAIS PLĀNS
AR	ARHITEKTŪRA

ĢP UN AR RASĒJUMU SARAKSTS

Nosaukums	LAPA
VISPŔĒJIE RĀDĪTAJI	AR-1
IEKĀRTU AKSONOMETRISKAIS PLĀNS	AR-2
IEKĀRTU IZVIETOJUMA PLĀNS	AR-3
IEKĀRTU SPECIFIKĀCIJA. APZ. PLĀNĀ: "a"	AR-4
IEKĀRTU SPECIFIKĀCIJA. APZ. PLĀNĀ: "b"	AR-5
IEKĀRTU SPECIFIKĀCIJA. APZ. PLĀNĀ: "c"	AR-6
IEKĀRTU SPECIFIKĀCIJA. APZ. PLĀNĀ: "d"	AR-7
IEKĀRTU SPECIFIKĀCIJA	AR-8
STATŅU PAMATU PLĀNS	AR-9
LAUKUMA SEGUMS	AR-10

VIETA SKAŅOJUMIEM

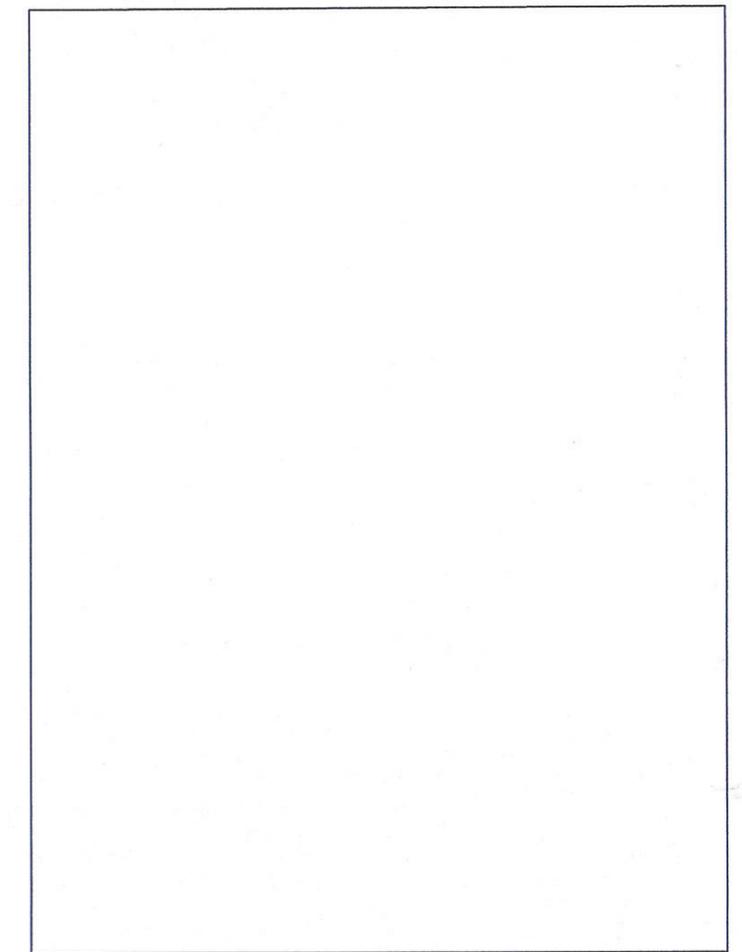

... dokumentāciju, kā arī noskaidrot visus
... rus nedrīkst
... idā uzņēmējs savlaicīgi, pirms darbu
... un standartshēmām, kā arī normatīvu
... lietoti būvē.

SASKAŅOTS AR PASŪTĪTĀJU:

31.05.2017
DATUMS

Jevgenija Jevgenovna
VĀRDUS UN UZVĀRDUS
[Paraksts]
PARAKSTS

PIENĒMTIE APZĪMĒJUMI

- Gruntsgabala robeža
- Proj. laukums
- Esošā kanalizācija
- Esošs ūdensvads

SIA „Grand Eko”, Reģ. Nr. 40103410373; Adrese: Pulkas iela 3, Korp. 11, Rīga, LV-1007

pasūtītājs:
Viļāņu novada pašvaldība, Reģ. Nr.: 90009114114
Kultūras laukums 1a, Viļāni, LV-4650

būvobjekta adrese:
Raiņa iela 2, Viļāni, Viļāņu nov., LV-4650

līguma nr.:
GE290517/01

datums:
29.06.2017.

būvobjekta nosaukums:
Sporta laukuma ierīkošanas projekts

Būvproj. vad.: J. Empelis 29.05.2017
Izstrādāja: M. Žeikare 29.05.2017

rasējuma nosaukums:
Ģenerālais plāns

rasējuma nr.: **ĢP-1** mērogs: 1:500 caur. lpp nr.:

GRAND
EKO



AR DAĞA

BŪVPROJEKTA VISPĀRĪGIE RĀDĪTĀJI

RASĒJUMU SARAKSTS

Nosaukums	LAPA
VISPĀRĒJIE RĀDĪTĀJI	AR-1
IEKĀRTU AKSONOMETRISKAIS PLĀNS	AR-2
IEKĀRTU IZVIETOJUMA PLĀNS	AR-3
IEKĀRTU SPECIFIKĀCIJA. APZ. PLĀNĀ: "a"	AR-4
IEKĀRTU SPECIFIKĀCIJA. APZ. PLĀNĀ: "b"	AR-5
IEKĀRTU SPECIFIKĀCIJA. APZ. PLĀNĀ: "c"	AR-6
IEKĀRTU SPECIFIKĀCIJA. APZ. PLĀNĀ: "d"	AR-7
IEKĀRTU SPECIFIKĀCIJA	AR-8
STATŅU PAMATU PLĀNS	AR-9
LAUKUMA SEGUMS	AR-10


UZMANĪBU:

1. Būvuzņēmējam, pirms jebkura darba uzsākšanas, jāpārliedz par rasējumu sniegtajiem izmēriem. Neatbilstības vai pretrunu gadījumā, pirms darbu uzsākšanas, griezties projektēšanas birojā neskaidrību novēršanai;
2. Raksturīgie izmēri nevar tikt nolasīti pēc mēroga rasējumā. Šaubu gadījumā griezties projektēšanas birojā;
3. Jebkuras projekta izmaiņas būvniecības gaitā saskaņojamas ar projektēšanas birojā;
4. Šis iepriekš minētās norādes attiecināmas uz visām šajā sējumā iesietajām rasējumu lapām.

VISPĀRĒJIE NORĀDĪJUMI:

1. Izvēlētos un minētos materiālus iespējams aizstāt ar analogiem citu ražotāju piedāvātiem materiāliem, kas pēc savām īpašībām un kvalitātes ir ekvivalenti vai labāki;

ATRAŠANĀS VIETA KARTĒ

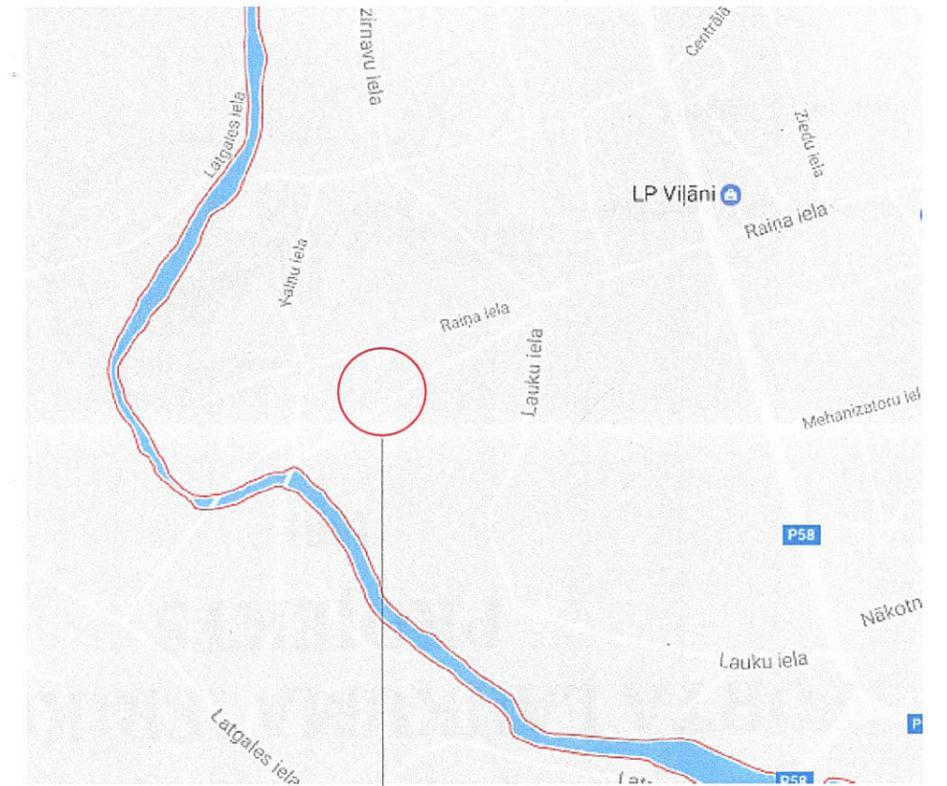

Raina iela 2, Viļāni, Viļānu nov., LV-4650

Šajā būvprojektā ir iekļautas un izstrādātas visas nepieciešamās daļas atbilstoši ieceres dokumentācijas ietvertajiem nosacījumiem.

Būvprojekta vadītājs Jānis Empelis, Nr. 10-0553
(vārds un uzvārds, sertifikāta Nr.)

29.05.2017.
(datums)

Arhitekts
JĀNIS EMPELIS
(paraksts) Nr. 10-0553

Šis būvprojekta AR daļas risinājumi atbilst Latvijas būvnormatīvu un citu normatīvo aktu, kā arī tehnisko vai īpašo noteikumu prasībām.

Būvprojekta daļas vadītājs Jānis Empelis, Nr. 10-0553
(vārds un uzvārds, sertifikāta Nr.)

29.05.2017.
(datums)

Arhitekts
JĀNIS EMPELIS
(paraksts) Nr. 10-0553

SASKAŅOTS: Ar būvprojektu iepazīšos, risinājumiem piekrtu.

PASŪTĪTĀJS:


S. Žeikare
Saskatītājs

PIEZĪMES

1. Kopējos apzīmējumus skatīt lapā AR-1
2. Par nosacīto atzīmi 0.000 laukuma seguma virsējais līmenis.
3. Izmēri plānā doti milimetros, augstuma atzīmes metros, ja nav norādītas citas mērvienības.
4. Visus izmērus un mērķēdes, pirms konkrēto būvdarbu uzsākšanas vai elementu uzstādīšanas, vai pasūtījuma izdarīšanas, pārbaudīt. Izmērus nedrīkst nolasīt pēc mēroga, šaubu gadījumā sazināties ar būvprojekta autoru.
5. Jebkuras atkāpes no projekta savlaicīgi izrunāt un saskaņot ar būvprojekta vadītāju, pretējā gadījumā būvprojekta vadītājs neuzņemas atbildību par veiktajām izmaiņām

		pasūtītājs: Viļānu novada pašvaldība, Reģ. Nr.: 90009114114 Kultūras laukums 1a, Viļāni, LV-4650	
		būvobjekta adrese: Raina iela 2, Viļāni, Viļānu nov., LV-4650	figūras nr.: GE290517/01
SIA "Grand Eko", Reģ. Nr. 40103410373, Adrese: Pulka iela 7, Korp. 11, Rīga, LV-1007		datums: 29.06.2017.	
Būvproj. vad.: J. Empelis		būvobjekta nosaukums: Sporta laukuma ierīkošanas projekts	
Izstrādāja: M. Žeikare		rasējuma nosaukums: Vispārīgie rādītāji	
rasējuma nr.: AR-1		mērogs: b/m	caur. lpp nr.:

IEKĀRTU IZVIETOJUMA AKSONOMETRISKAIS PLĀNS

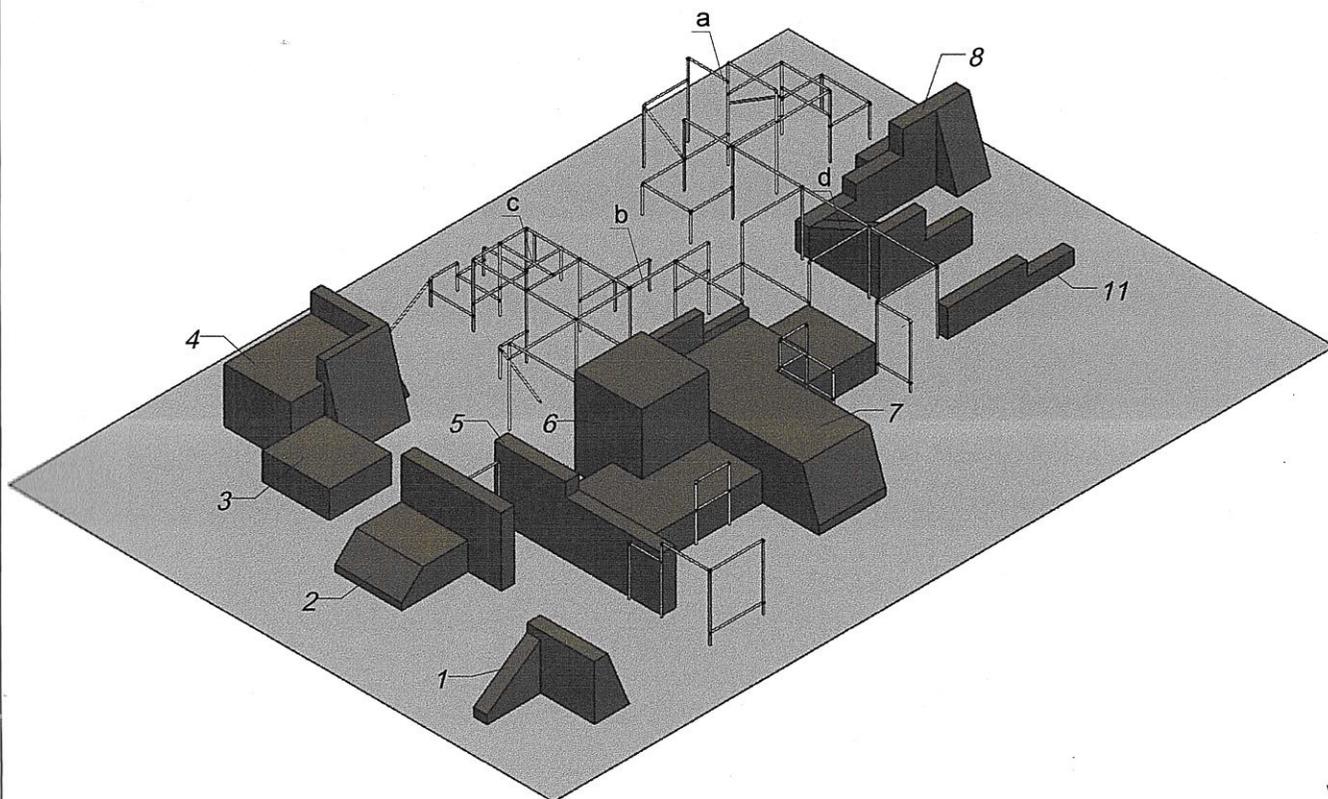

PIEZĪMES

1. Kopējos apzīmējumus skatīt lapā AR-1
2. Par nosacīto atzīmi 0.000 laukuma seguma virsējais līmenis.
3. Izmēri plānā doti milimetros, augstuma atzīmes metros, ja nav norādītas citas mērvienības.
4. Visus izmērus un mērķēdes, pirms konkrēto būvdarbu uzsākšanas vai elementu uzstādīšanas, vai pasūtījuma izdarīšanas, pārbaudīt. Izmērus nedrīkst nolasīt pēc mēroga, šaubu gadījumā sazināties ar būvprojekta autoru.
5. Jebkuras atkāpes no projekta savlaicīgi izrunāt un saskaņot ar būvprojekta vadītāju, pretējā gadījumā būvprojekta vadītājs neuzņemas atbildību par veiktajām izmaiņām


METĀLA KOMPLEKSU EKSPLIKĀCIJA

Apz.plānā	Iekārtas nosaukums	Iekārtas kods
a	Komplekss	IV 23177
b	Komplekss	IV 23180
c	Vingrošanas komplekss	IV 23177A
d	Komplekss	IV 23185


		pasūtītājs: Viļānu novada pašvaldība, Reģ. Nr.: 90009114114 Kultūras laukums 1a, Viļāni, LV-4650	
		būvobjekta adrese: Raiņa iela 2, Viļāni, Viļānu nov., LV-4650	līguma nr.: GE290517/01
SIA „Grand Eko”, Reģ. Nr. 40103410373, Adrese: Pulkas iela 3, korp. 11, Rīga, LV-1007		datums: 29.06.2017.	
Būvproj. vad.: J. Empelis	Izstrādāja: M. Žeikare	būvobjekta nosaukums: Sporta laukuma ierīkošanas projekts	
Arhitekts: J. Empelis, 29.05.2017 Inženierbūvnieks: M. Žeikare, 29.05.2017		būvobjekta nosaukums: Parkour parka iekārtu aksonometriskais plāns	
		rasējuma nr.: AR-2	mērogs: b/m
		caur. lpp nr.:	

IEKĀRTU IZVIETOJUMA PLĀNS

M 1:200

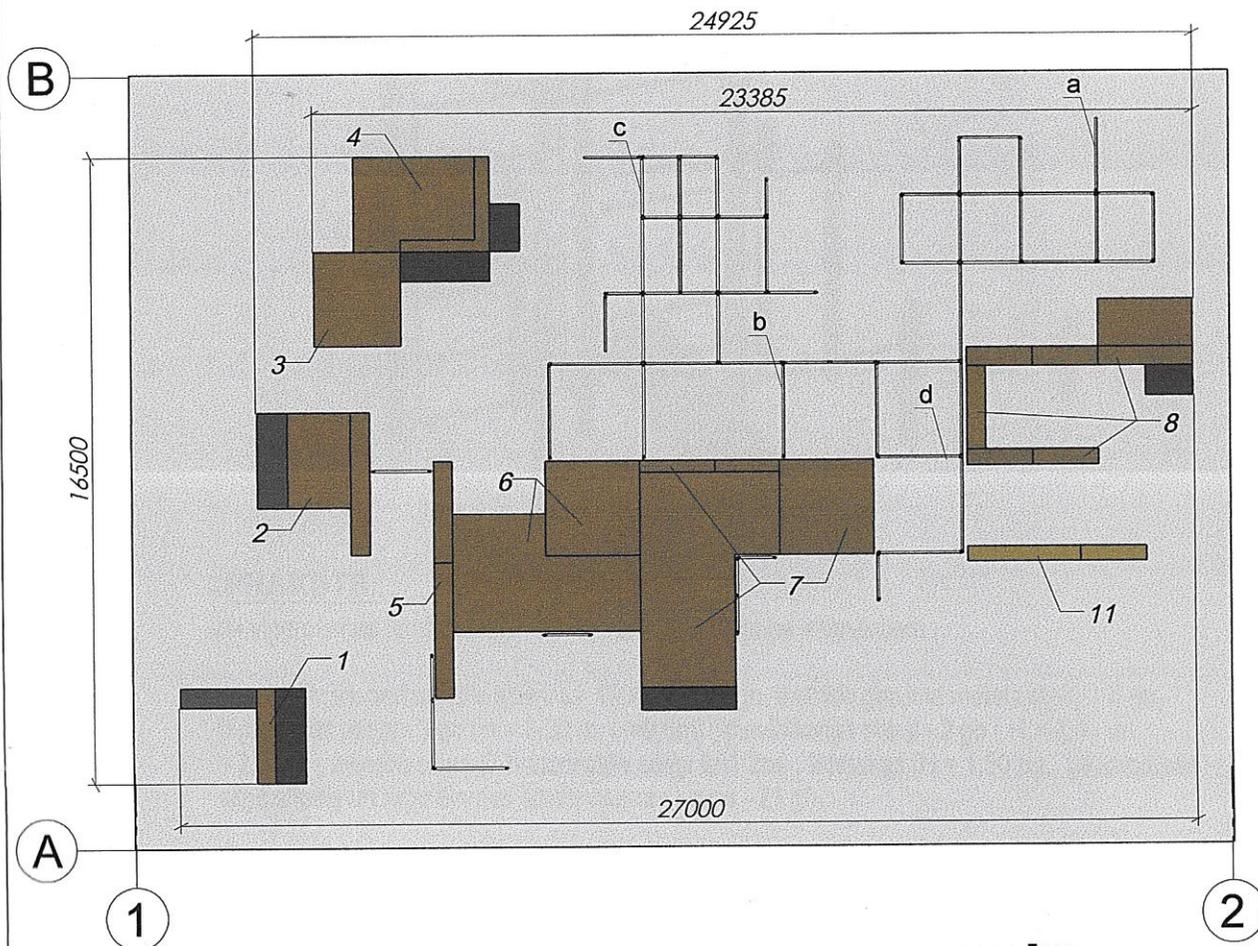

ZONU PLĀNS

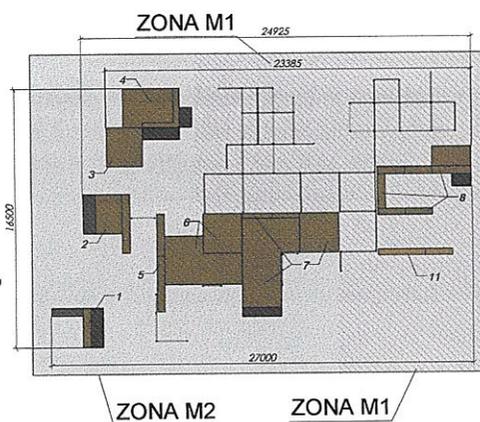

PIEZĪMES

1. Kopējos apzīmējumus skatīt lapā AR-1
2. Par nosacīto atzīmi 0.000 laukuma seguma virsējais līmenis.
3. Izmēri plānā doti milimetros, augstuma atzīmes metros, ja nav norādītas citas mērvienības.
4. Visus izmērus un mērķēdes, pirms konkrēto būvdarbu uzsākšanas vai elementu uzstādīšanas, vai pasūtījuma izdarīšanas, pārbaudīt. Izmērus nedrīkst nolasīt pēc mēroga, šaubu gadījumā sazināties ar būvprojekta autoru.
5. Jebkuras atkāpes no projekta savlaicīgi izrunāt un saskaņot ar būvprojekta vadītāju, pretējā gadījumā būvprojekta vadītājs neuzņemas atbildību par veiktajām izmaiņām


		pasūtītājs: Viļānu novada pašvaldība, Reģ. Nr.: 90009114114 Kultūras laukums 1a, Viļāni, LV-4650	
		būvobjekta adrese: Raiņa iela 2, Viļāni, Viļānu nov., LV-4650	
SIA „Grand Eko”, Reģ. Nr. 40103410373, Adrese: Pulka iela 3, Korp. 11, Rīga, LV-1007		līguma nr.: PRO290517/01	
Būvproj. vad.: J. Empelis		datums: 29.06.2017.	
Izstrādāja: M. Žeikare		būvobjekta nosaukums: Sporta laukuma ierīkošanas projekts	
Arhitekts: J. Empelis, 29.05.2017 Inženieris: M. Žeikare, 29.05.2017		rasējuma nosaukums: Parkour parka iekārtu plāns	
		rasējuma nr.: AR-3	
		mērogs: 1:200	
		caur. lpp nr.:	

IEKĀRTU SPECIFIKĀCIJA


Apz. plānā: "a"

M 1:100


IEKĀRTAS IV 23177 PLĀNS

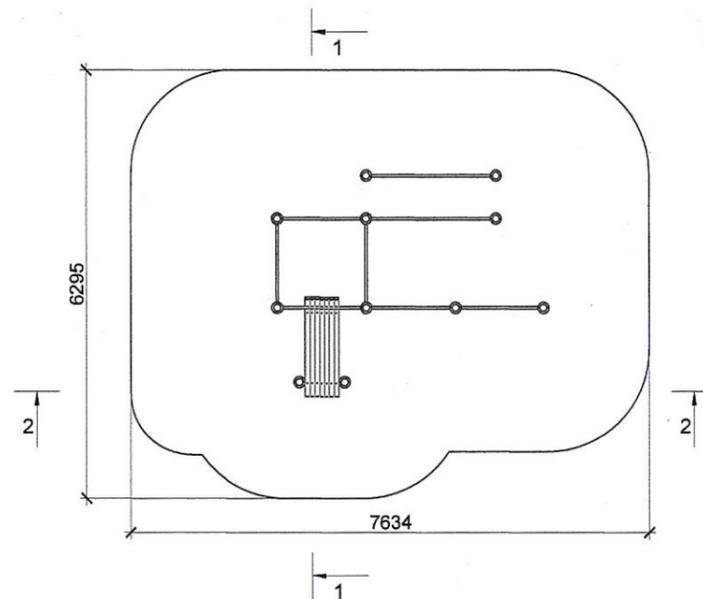

ŠĶĒLUMS 1-1
M 1:50

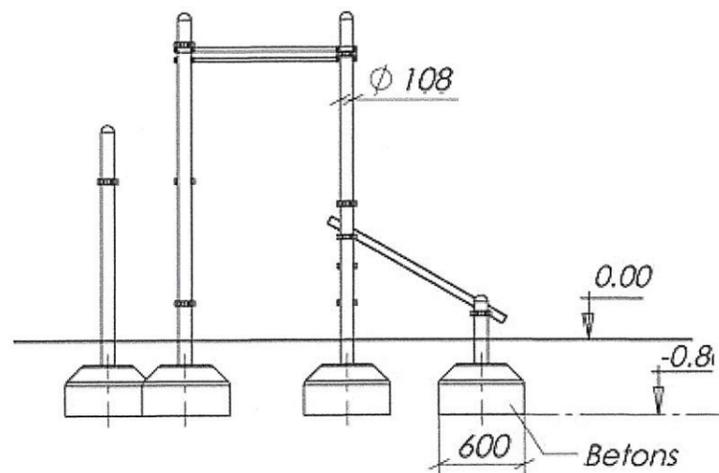


ŠĶĒLUMS 2-2
M 1:50

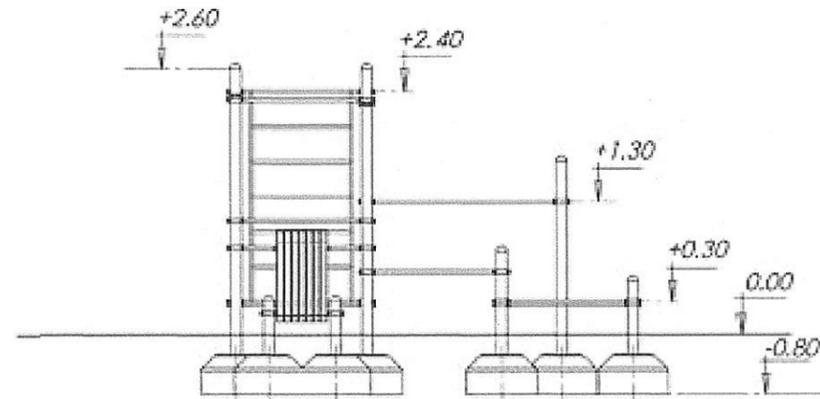

PIEZĪMES

1. Kopējos apzīmējumus skatīt lapā AR-1
2. Par nosacīto atzīmi 0.000 laukuma seguma virsējais līmenis.
3. Izmēri plānā doti milimetros, augstuma atzīmes metros, ja nav norādītas citas mērvienības.
4. Visus izmērus un mērķēdes, pirms konkrēto būvdarbu uzsākšanas vai elementu uzstādīšanas, vai pasūtījuma izdarīšanas, pārbaudīt. Izmērus nedrīkst nolasīt pēc mēroga, šaubu gadījumā sazināties ar būvprojekta autoru.
5. Jebkuras atkāpes no projekta savlaicīgi izrunāt un saskaņot ar būvprojekta vadītāju, pretējā gadījumā būvprojekta vadītājs neuzņemas atbildību par veiktajām izmaiņām

VIZUALIZĀCIJA:

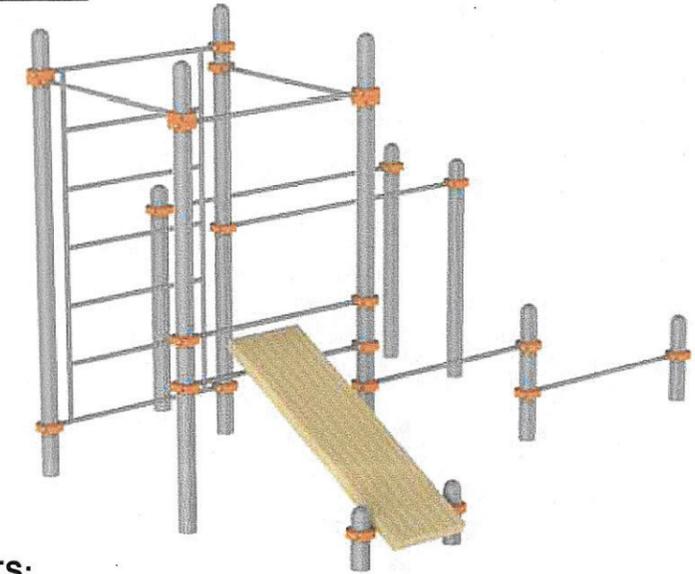

APRAKSTS:

Ielu vingrošanas komplekss IV 23177 ar 5 vingrošanas elementiem.

Komplektācija: horizontālie stieņi L= 1200 mm - 3 gb, dažāda garuma metāla statņi - 6 gb, atspiešanās stieņi - 2 gb (H = 0,30 m; H=0,6m), pievilkšanās stieņi - 2 gb (H = 2,40 m; H=2,20m), zviedru siena (7 horizontālie stieņi L=1,2m), līdztekas (H = 1,50 m), vēderpreses soliņš slīpais un regulējamas savienojuma skavas -21 gb.

Pievilkšanās stieņu augstums no zemes virsmas 2400 mm.

Metāla statnes betonējamas 600 mm dziļumā, 400 mm betona masā un nosēgt ar dabīgo grunti 200 mm.

MATERIĀLI:


Iekārtu statnes metāla cauruļu ar diametru 108 mm ar uzgali, horizontālais stienis ar metāla cauruļu diametru 33.7 mm (sienas biezums caurulēm 4,5 mm) un metāla skavas izgatavotas no metāla. Cinkotas, gruntētas un krāsotas ar poliuretāna krāsas klājumu (pēc RAL krāsu sistēmas kataloga)

IEKĀRTAS GABARĪTI:

Garums 4030 mm
Platums 3300 mm
Augstums 2600 mm

	pasūtītājs: Viļānu novada pašvaldība, Reģ. Nr.: 90009114114 Kultūras laukums 1a, Viļāni, LV-4650	
	būvobjekta adrese: Raiņa iela 2, Viļāni, Viļānu nov., LV-4650	ilguma nr.: GE290517/01
SIA „Grand Eko”, Reģ. Nr. 40103410373, Adrese: Pulka iela 7, Korp. 11, Rīga, LV-1007	datums: 29.06.2017.	
Būvproj. vad.: J. Empelis	būvobjekta nosaukums: Sporta laukuma ierīkošanas projekts	
Izstrādāja: M. Žeikare	rasējuma nosaukums: Iekārtu specifikācija Apz. plānā: "a"	
rasējuma nr.: AR-4	mērogs: 1:100	caur. lpp. nr.:

IEKĀRTAS IV 23180 PLĀNS

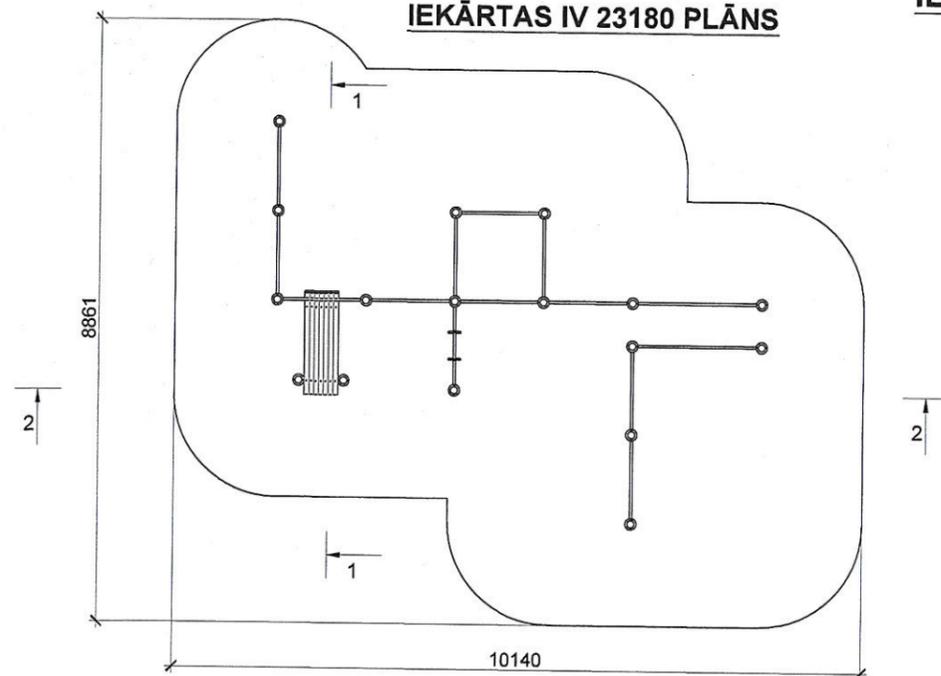


IEKĀRTU SPECIFIKĀCIJA

Apz. plānā: "b"


M 1:100

VIZUALIZĀCIJA:

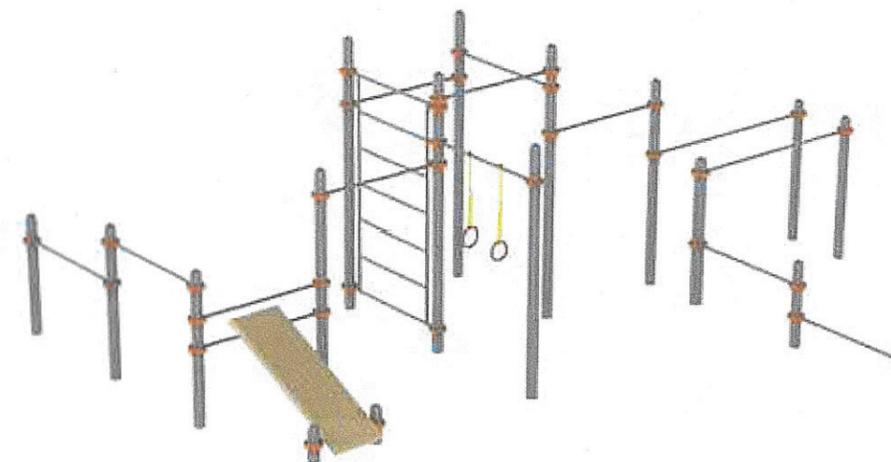


ŠKĒLUMS 1-1

M 1:50

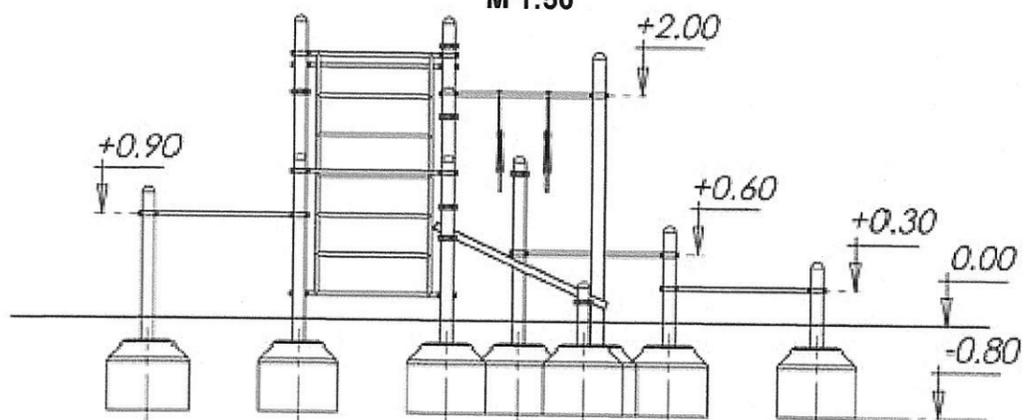

ŠKĒLUMS 2-2

M 1:50

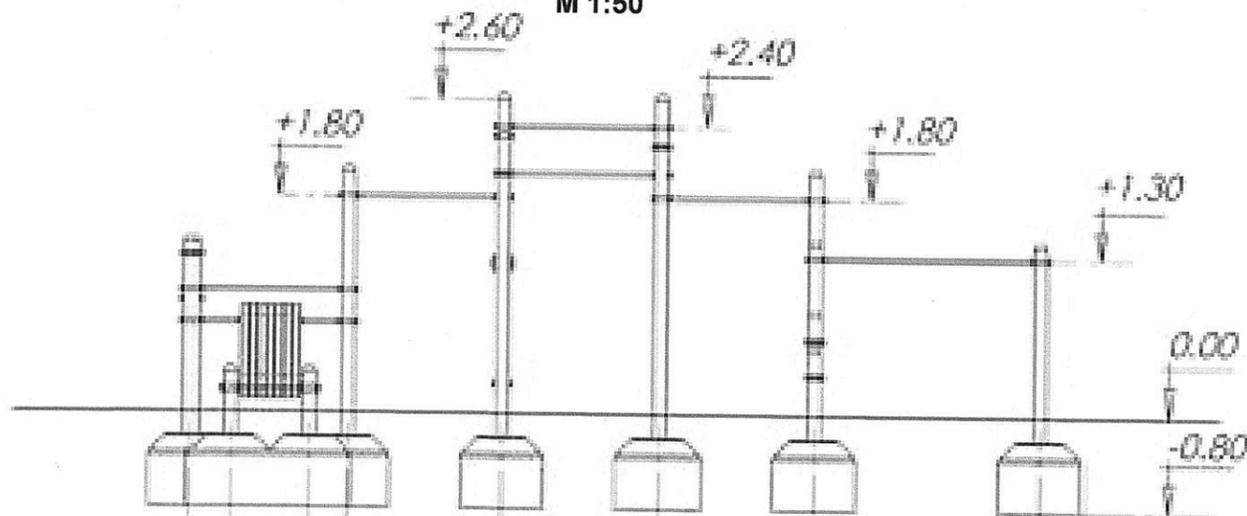

APRAKSTS:

Ielu vingrošanas komplekss IV 23180 .

Komplektācija: horizontālie stieņi L= 1200 mm - 10 gb, dažāda garuma metāla statņi - 12 gb, atspiešanās stieņi - 2 gb, pievilkšanās stieņi - 8 gb, zviedru siena, vingrošanas riņķi, līdztekas, vēderpreses soliņš slīpais un regulējamas savienojuma skavas -34 gb.

Pievilkšanās stieņu augstums no zemes virsmas 2400 mm, 1800 mm, 2320 mm, 2000 mm, 1300 mm.

Metāla statnes betonējamās 1000 mm dziļumā, 800 mm betona masā un nosegt ar dabīgo grunti 200 mm.

MATERIĀLI:

Iekārtu statnes ar diametru 108 mm, horizontālais stienis ar diametru 33.7 mm un metāla skavas izgatavotas no metāla. Cinkotas, gruntētas un krāsotas ar poliuretāna krāsas klājumu (pēc RAL krāsu sistēmas kataloga)

IEKĀRTAS GABARĪTI:

Garums 7250 mm
Platums 5970 mm
Augstums 2650 mm


	pasūtītājs: Viļānu novada pašvaldība, Reģ. Nr.: 90009114114 Kultūras laukums 1a, Viļāni, LV-4650	
	būvobjekta adrese: Raiņa iela 2, Viļāni, Viļānu nov., LV-4650	līguma nr.: GE290517/01
SIA „Grand Eko”, Reģ. Nr. 40103410373. Adrese: Pulkas ielā 3, Korp. 11, Rīga, LV-1007	datums: 29.06.2017.	
būvobjekta nosaukums: Sporta laukuma ierīkošanas projekts		
Būvproj. vad.: J. Empelis	Arhitekts: M. Žeikare	rasējuma nosaukums: Iekārtu specifikācija Apz.plānā: "b"
Izstrādāja: M. Žeikare		rasējuma nr.: AR-5
		mērogs: 1:100
		caur. lpp nr.:

IEKĀRTU SPECIFIKĀCIJA


Apz. plānā: "c"

M 1:100


IEKĀRTAS IV 23177 A PLĀNS

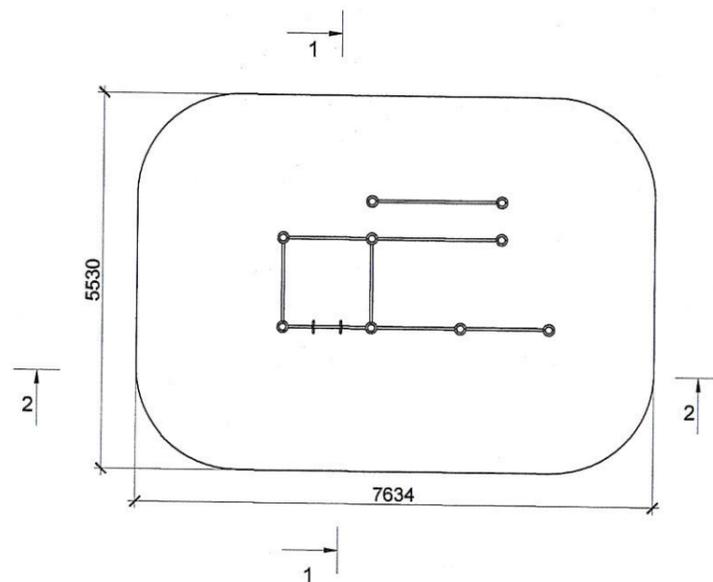

ŠKĒLUMS 1-1
M 1:50

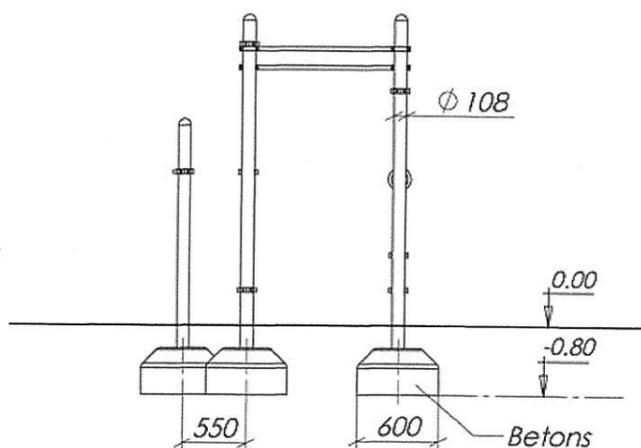


ŠKĒLUMS 2-2
M 1:50

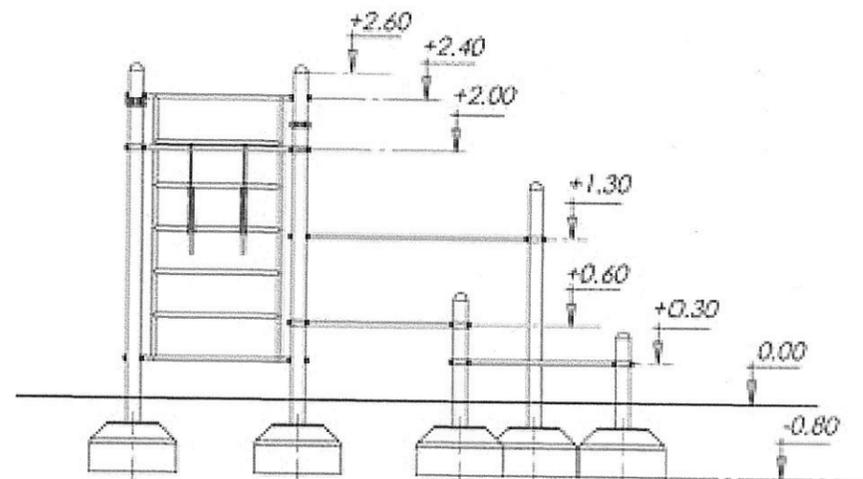

PIEZĪMES

1. Kopējos apzīmējumus skatīt lapā AR-1
2. Par nosacīto atzīmi 0.000 laukuma seguma virsējais līmenis.
3. Izmēri plānā doti milimetros, augstuma atzīmes metros, ja nav norādītas citas mērvienības.
4. Visus izmērus un mērķēdes, pirms konkrēto būvdarbu uzsākšanas vai elementu uzstādīšanas, vai pasūtījuma izdarišanas, pārbaudīt. Izmērus nedrīkst nolasīt pēc mēroga, šaubu gadījumā sazināties ar būvprojekta autoru.
5. Jebkuras atkāpes no projekta savlaicīgi izrunāt un saskaņot ar būvprojekta vadītāju, pretējā gadījumā būvprojekta vadītājs neuzņemas atbildību par veiktajām izmaiņām

VIZUALIZĀCIJA:

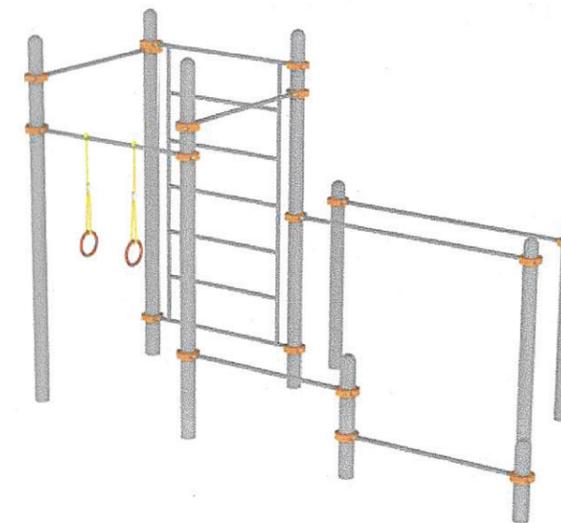

APRAKSTS:

Ielu vingrošanas komplekss IV 23177 A ar 5 vingrošanas elementiem.

Komplektācija: horizontālie stieņi L= 1200 mm - 3 gb, dažāda garuma metāla statņi - 6 gb, atspiešanās stieņi - 2 gb (H = 0,30 m; H=0,6m), pievilkšanās stieņi - 2 gb (H = 2,40 m; H=2,20m), zviedru siena (7 horizontālie stieņi L=1,2m), līdztekas (H = 1,50 m), cingrošanas riņķi un regulējamas savienojuma skavas -21 gb.

Pievilkšanās stieņu augstums no zemes virsmas 2400 mm.

Metāla statnes betonējamās 600 mm dziļumā, 400 mm betona masā un nosegt ar dabīgo grunti 200 mm.

MATERIĀLI:

Iekārtu statnes ar diametru 108 mm, horizontālais stienis ar diametru 33.7 mm un metāla skavas izgatavotas no metāla. Cinkotas, gruntētas un krāsotas ar poliuretāna krāsas klājumu (pēc RAL krāsu sistēmas kataloga)

IEKĀRTAS GABARĪTI:

Garums 4030 mm
Platums 3300 mm
Augstums 2600 mm


	pasūtītājs: Viļānu novada pašvaldība, Reģ. Nr.: 90009114114 Kultūras laukums 1a, Viļāni, LV-4650	
	būvobjekta adrese: Raiņa iela 2, Viļāni, Viļānu nov., LV-4650	figūra nr.: GE290517/01
SIA „Grand Eko” Reģ. Nr. 40103410373, Adrese: Pulka iela 11, Rīga, LV-1007	datums: 29.06.2017.	
Būvproj. vad.: J. Empelis	Arhitekts: J. Jānis, 29.05.2017.	būvobjekta nosaukums: Sporta laukuma ierīkošanas projekts
Izstrādāja: M. Žeikare	Serifikācija: 29.05.2017.	darba nosaukums: Iekārtu specifikācija Apz.plānā: "c"
rasējuma nr.: AR-6	mērogs: 1:100	caur. lpp nr.:

IEKĀRTU SPECIFIKĀCIJA



Apz. plānā: "d"

M 1:100


IEKĀRTAS IV 23185 PLĀNS

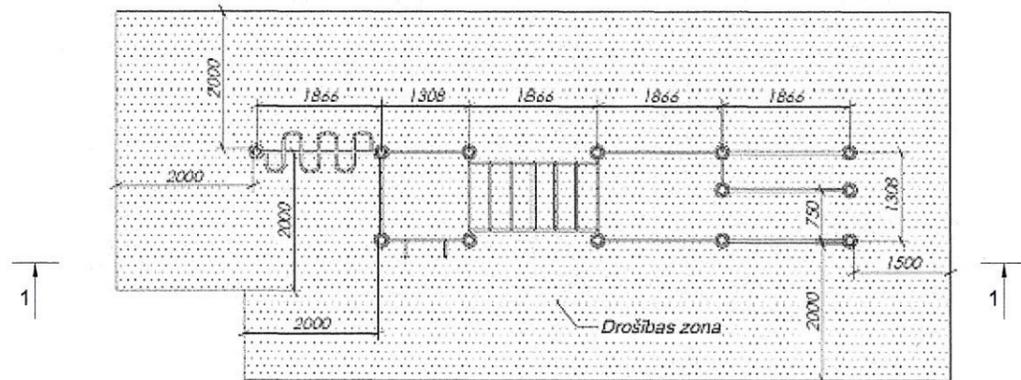

ŠĶĒLUMS 1-1 M 1:50

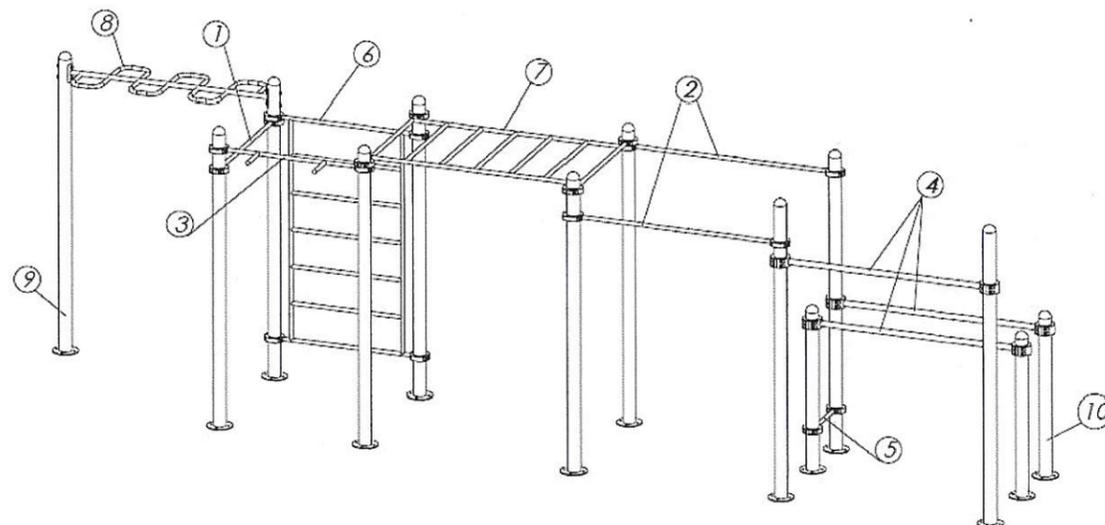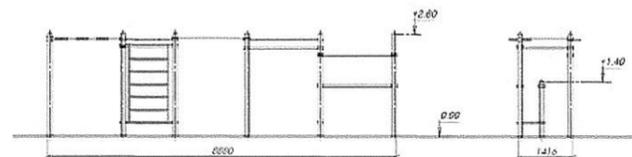

VIZUALIZĀCIJA:

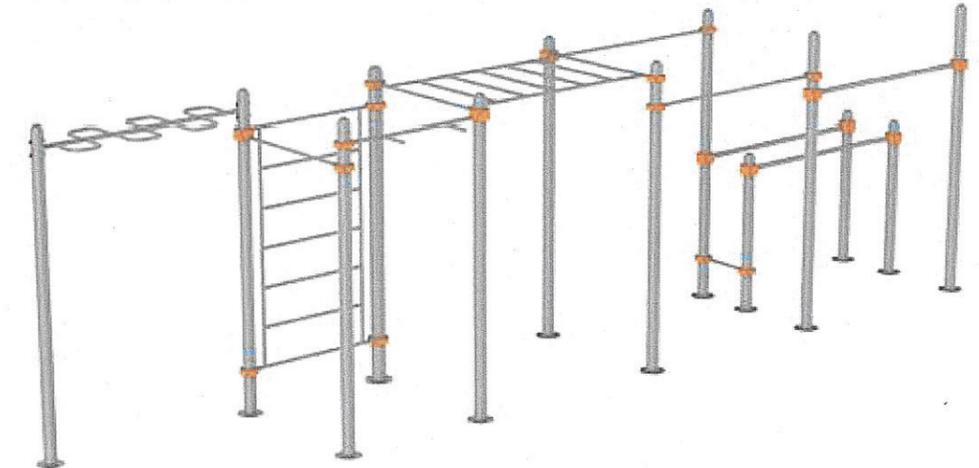

APRAKSTS:

elu vingrošanas komplekss IV 23185 .

Komplektācija: horizontālie stieņi L= 1200 mm - 4 gb, metāla statņi - 10 gb, pievilksnās stieņi- 4 gb. (1 gab. L 1200mm, 2 gab. L 1700mm un 1 gab. ar perpendikulāru tvērienu L 1200mm), zviedru siena (platums 1200mm, garums 2000mm) , dubultās līdztekas (1400mm augstumā) 1gb, kāpulis līdztekām L450, horizontālās kāpnes (platums 1200mm, garums 1900mm), „čūskveida” horizontālās kāpnes (platums 600mm, garums 1800mm) un regulējamas savienojuma skavas –21 gb.

Pievilksnās stieņu augstums no zemes virsmas 2500 mm.

Metāla statnes betonējamas 1000 mm dziļumā, 800 mm betona masā un nosegt ar dabīgo grunti 200 mm.

MATERIĀLI:






Iekārtu statnes ar diametru 108 mm, horizontālais stienis ar diametru 33.7 mm un metāla skavas izgatavotas no metāla. Cinkotas, gruntētas un krāsotas ar poliuretāna krāsas klājumu (pēc RAL krāsu sistēmas kataloga) Stieņi un elementi stiprināmi pie kolonnām ar rūpnieciski izgatavotām alumīnija skavām. Parastais vai nerūsējošais tērauds





IEKĀRTAS GABARĪTI:

Garums 8880 mm
Platums 1416 mm
Augstums 2600 mm

	pasūtītājs: Viļānu novada pašvaldība, Reģ. Nr.: 90009114114 Kultūras laukums 1a, Viļāni, LV-4650	
	būvobjekta adrese: Raiņa iela 2, Viļāni, Viļānu nov., LV-4650	līguma nr.: GE290517/01
SIA „Grand Eko”, Reģ. Nr. 40103410373, Adrese: Pulka iela 7, Korp. 11, Rīga, LV-1007	datums: 29.06.2017.	
būvobjekta nosaukums: Sporta laukuma ierīkošanas projekts		
Būvproj. vnd.: J. Empelis	29.05.2017	rasējuma nosaukums: Iekārtu specifikācija Apz.plānā: "d"
Izstrādēja: M.Žeikare	29.05.2017	
rasējuma nr.: AR-7		mērogs: 1:100
caur. lpp nr.:		



IEKĀRTU SPECIFIKĀCIJA

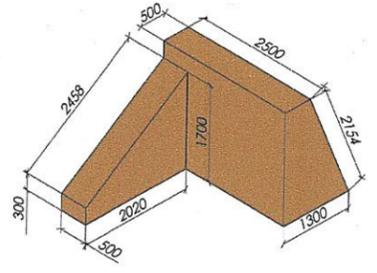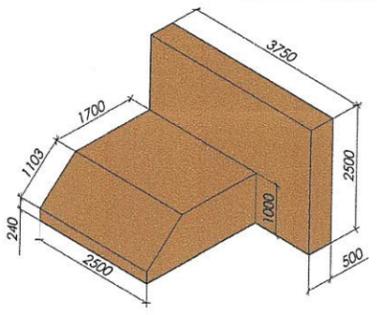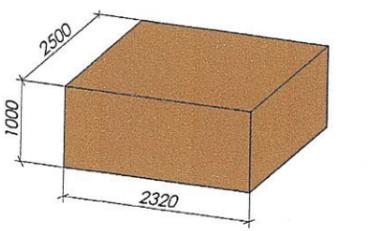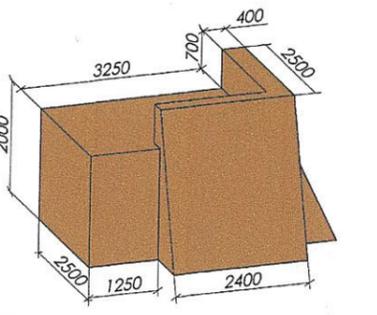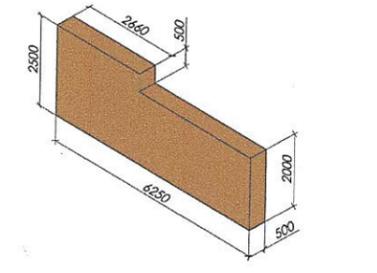Apz.	ELEMENTA SKICE	IZMĒRI	SKAITS	APRAKSTS
1		2500 x 3320 x 2000 (h)	1	Koka un saplākšņa konstrukcija Antiseptizēta, imprignēta
2		3750 x 2500 x 2500 (h)	1	Koka un saplākšņa konstrukcija Antiseptizēta, imprignēta
3		2320 x 2500 x 1000 (h)	1	Koka un saplākšņa konstrukcija Antiseptizēta, imprignēta
4		3650 x 2500 x 2000 (h)	1	Koka un saplākšņa konstrukcija Antiseptizēta, imprignēta
5		6250 x 500 x 2500 (h)	1	Koka un saplākšņa konstrukcija Antiseptizēta, imprignēta

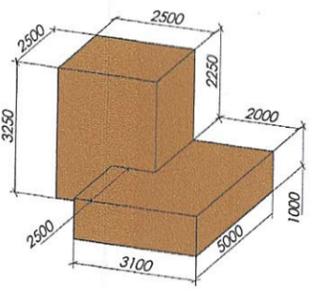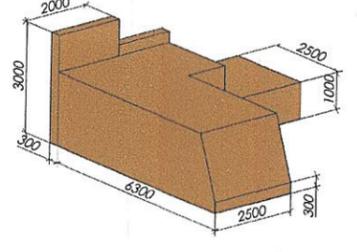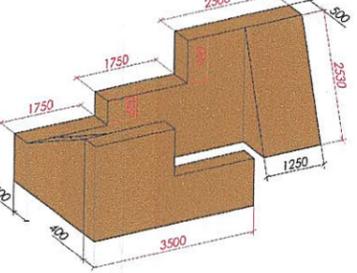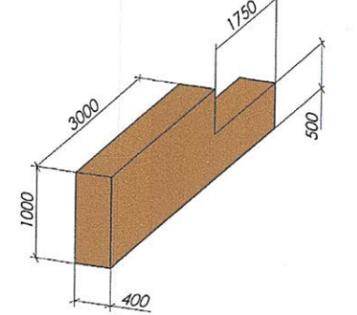Apz.	ELEMENTA SKICE	IZMĒRI	SKAITS	APRAKSTS
6		4500 x 5000 x 3250 (h)	1	Koka un saplākšņa konstrukcija Antiseptizēta, imprignēta
7		6600 x 4000 x 3000 (h)	1	Koka un saplākšņa konstrukcija Antiseptizēta, imprignēta
8		4000 x 1900 x 2300 (h)	1	Koka un saplākšņa konstrukcija Antiseptizēta, imprignēta
11		4750 x 400 x 1000 (h)	1	Koka un saplākšņa konstrukcija Antiseptizēta, imprignēta

	pasūtītājs: Viļānu novada pašvaldība, Reģ. Nr.: 90009114114 Kultūras laukums 1a, Viļāni, LV-4650	
	būvobjekta adrese: Raiņa iela 2, Viļāni, Viļānu nov., LV-4650	līguma nr.: GE290517/01
SIA „Grand Eko” Reģ. Nr. 40103410373. Adrese: Pulka ielā 3, Korp. 11, Rīga, LV-1007	datums: 29.06.2017.	
Būvproj. vad.: J. Empelis	būvobjekta nosaukums: Sporta laukuma ierīkošanas projekts	
Izstrādāja: M. Žeikare	rasējuma nosaukums: Iekārtu specifikācija	
rasējuma nr.: AR-8		mērogs: 1:100
caur. lpp nr.:		

STATŅU PAMATU PLĀNS M 1:100

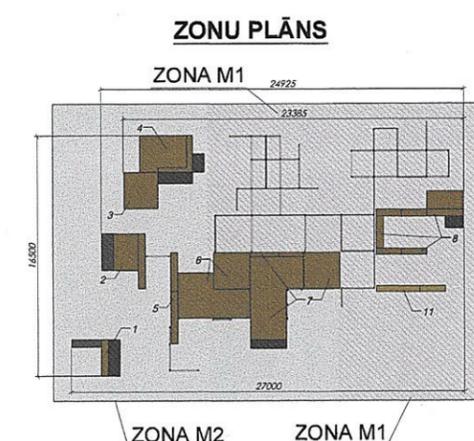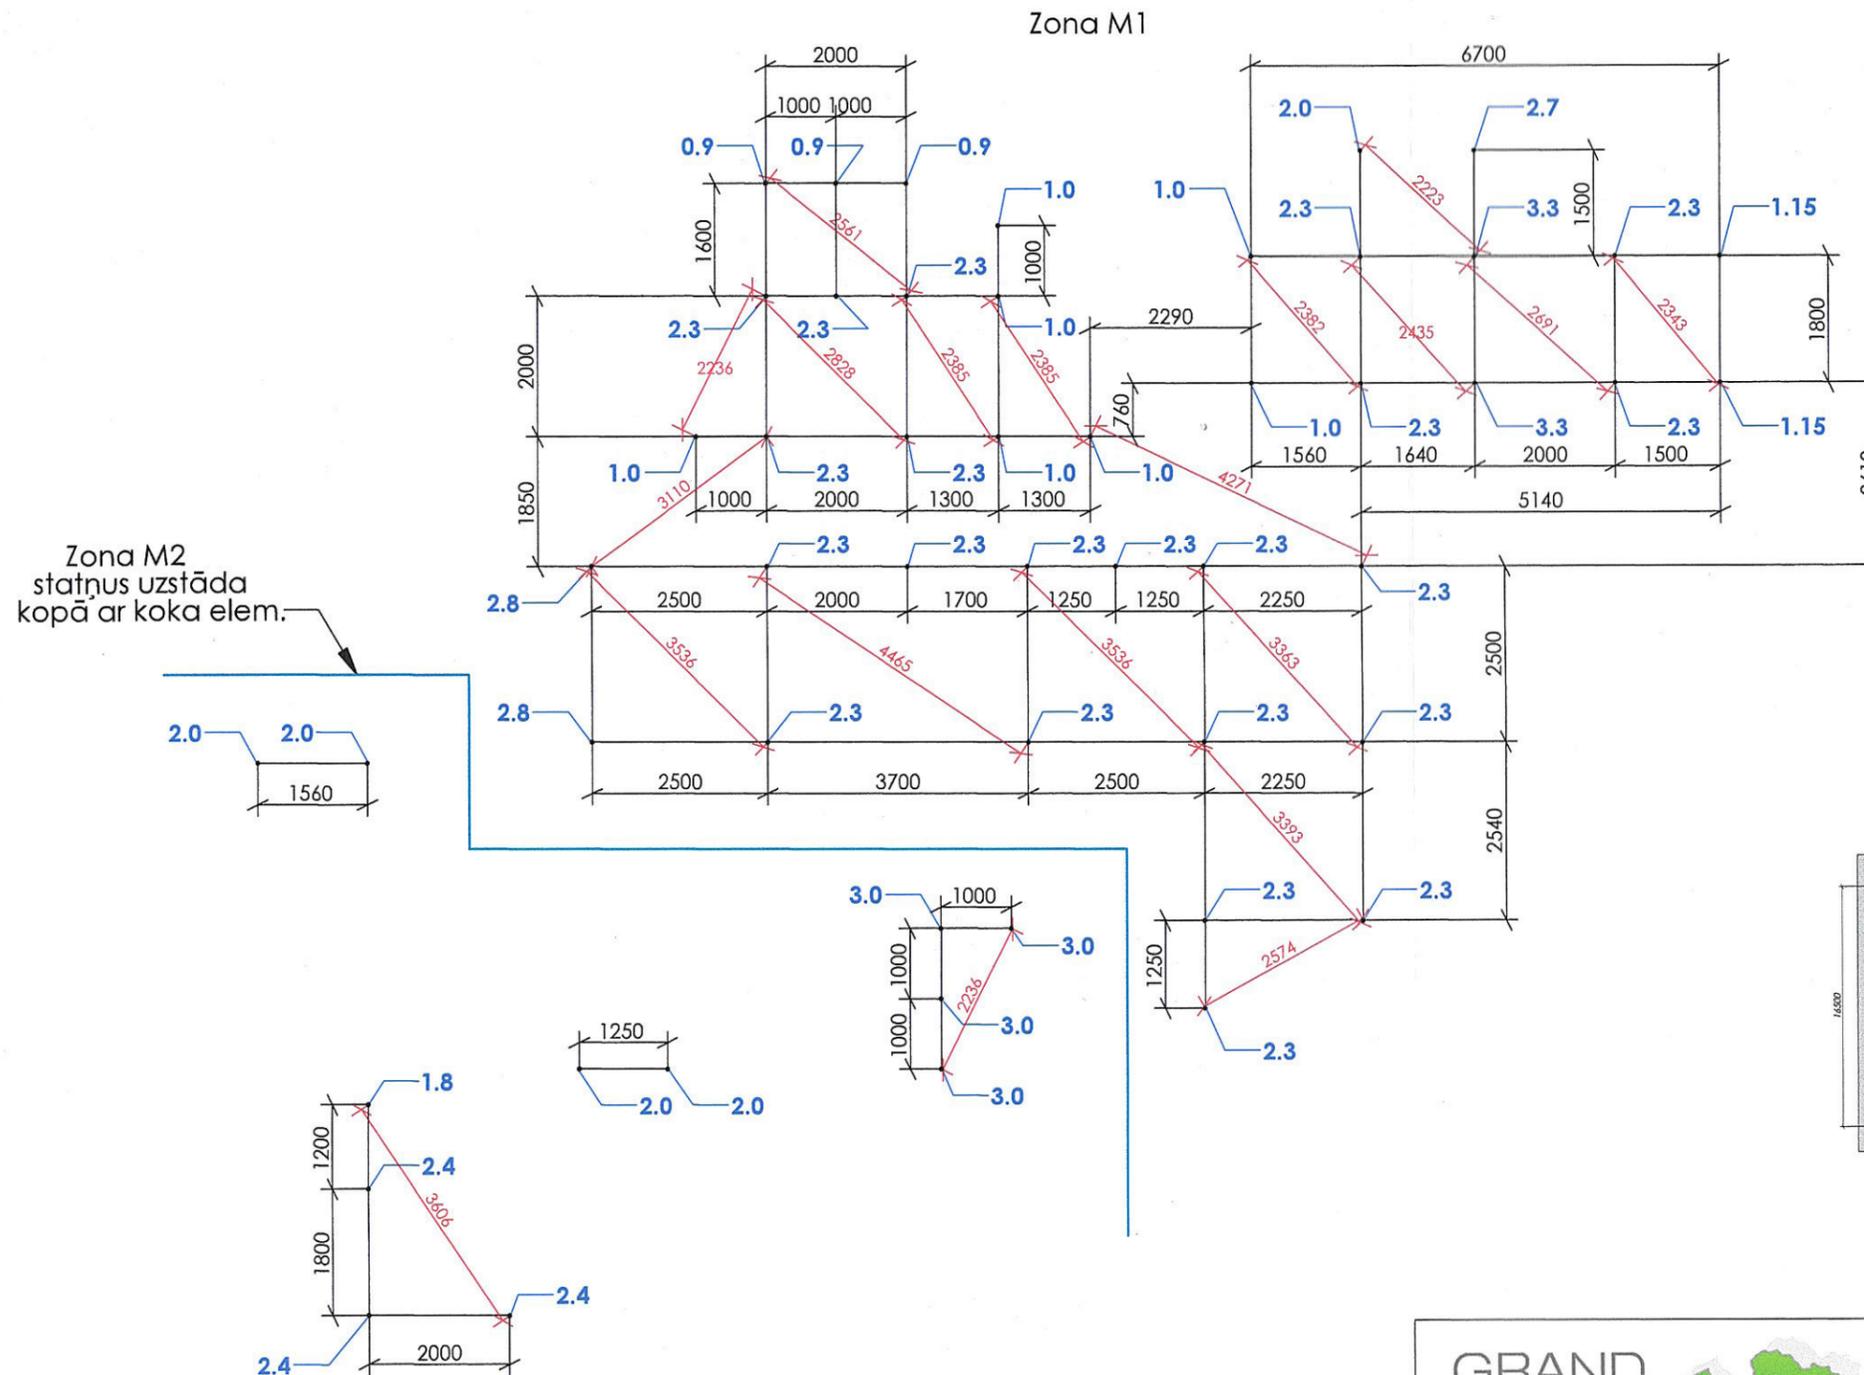


PIEZĪMES

1. Kopējos apzīmējumus skatīt lapā AR-1
2. Par nosacīto atzīmi 0.000 laukuma seguma virsējais līmenis.
3. Izmēri plānā doti milimetros, augstuma atzīmes metros, ja nav norādītas citas mērvienības.
4. Visus izmērus un mērķēdes, pirms konkrēto būvdarbu uzsākšanas vai elementu uzstādīšanas, vai pasūtījuma izdarīšanas, pārbaudīt. Izmērus nedrīkst nolasīt pēc mēroga, šaubu gadījumā sazināties ar būvprojekta autoru.
5. Jebkuras atkāpes no projekta savlaicīgi izrunāt un saskaņot ar būvprojekta vadītāju, pretējā gadījumā būvprojekta vadītājs neuzņemas atbildību par veiktajām izmaiņām


		pasūtītājs: Vijāņu novada pašvaldība, Reģ. Nr.: 90009114114 Kultūras laukums 1a, Vijāni, LV-4650	
		būvobjekta adrese: Raiņa iela 2, Vijāni, Vijāņu nov., LV-4650	līguma nr.: GE290517/01
SIA „Grand Eko”, Reģ. Nr. 40103410373. Adrese: Pulkas iela 3, Ķīp. 11, Rīga, LV-1007		datums: 29.06.2017.	
Būvproj. vad.: J. Empelis		būvobjekta nosaukums: Sporta laukuma ierīkošanas projekts	
Izstrādāja: M. Žeikare		rasējuma nosaukums: STATŅU PAMATU PLĀNS	
rasējuma nr.: AR-9		mērogs: 1:100 caur. lpp nr.:	

LAUKUMA SEGUMS


SEGUMA PLĀKŠŅU IZVIETOJUMA PLĀNS M 1:200

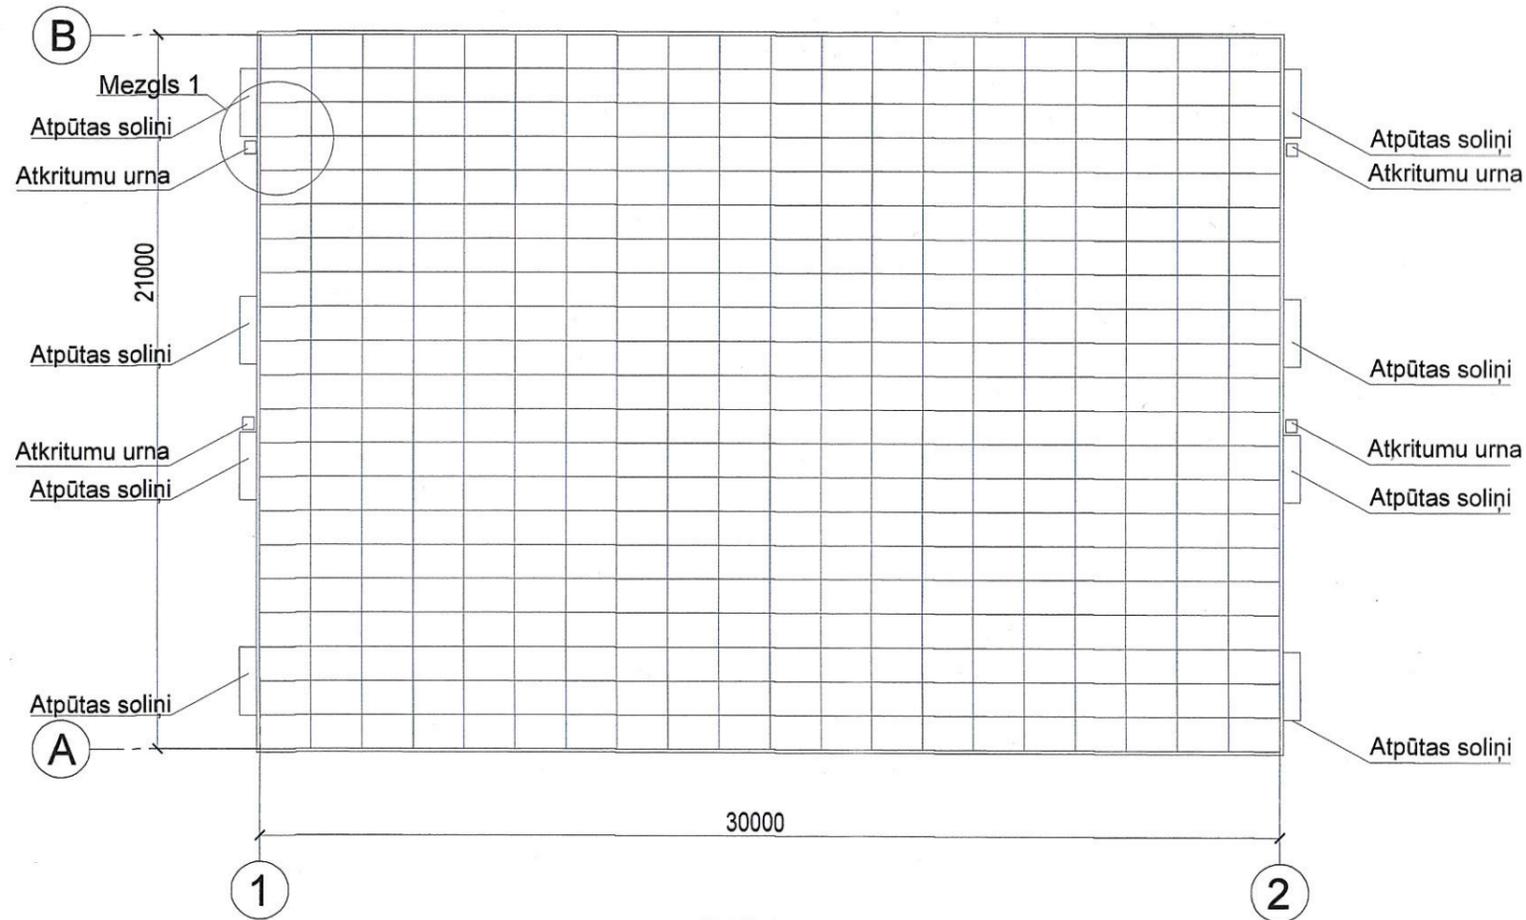

MEZGLS 1 M 1:10

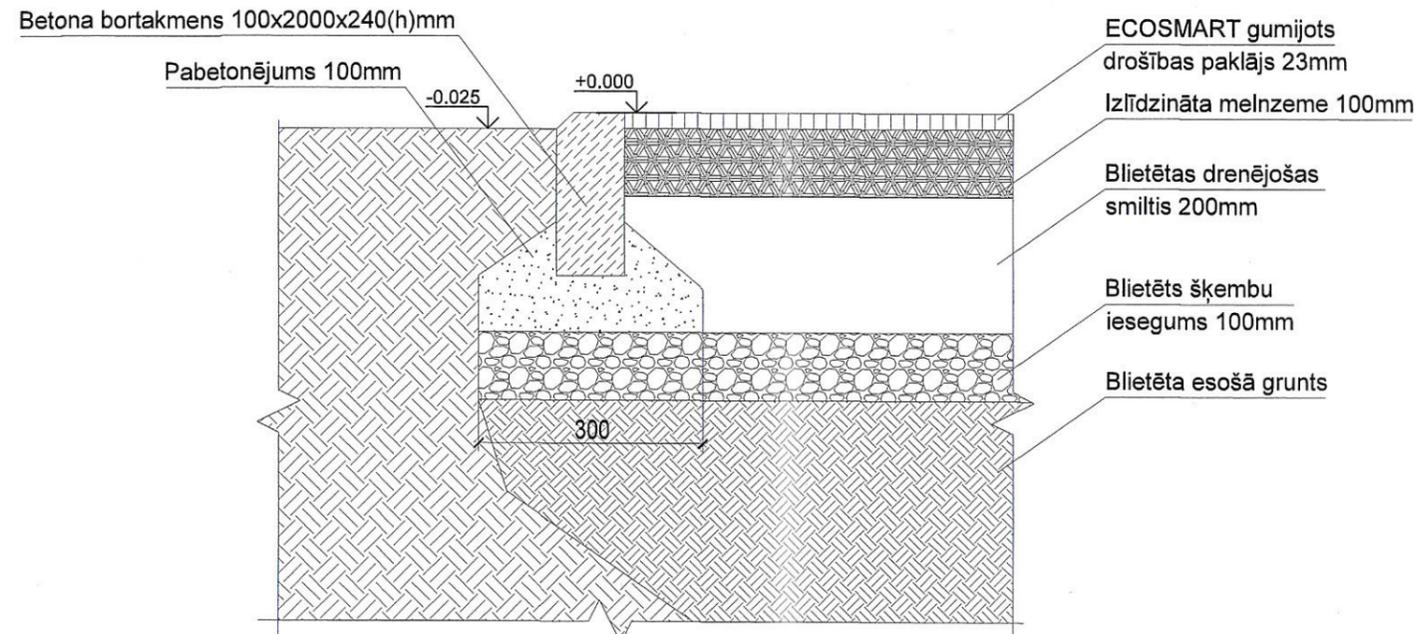

SEGUMA ATTĒLS:

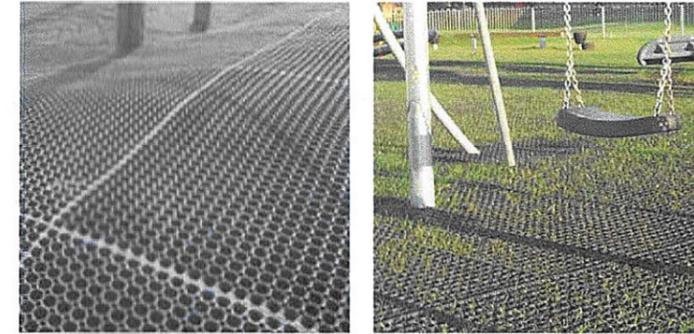


APRAKSTS:

ECOSMART ir gumijas drošības paklājs
 ECO Smart drošības segums ir dabai draudzīgs zāles paklājs, kas ražots no otrreizēji pārstrādātām izejvielām. Tam ir mīksta virsma.
 Piemēroti dažādiem rotaļu un vingrošanas laukumiem, gan privātiem, gan publiskiem. Plāksnes ir ērti un vienkārši uzstādāmas, jo var klāt uzreiz uz zemes. Klājot uz zāles, dažu nedēļu laikā tā jau būs izaugusi caur gumijas paklāju un veidos dabisku reljefu.
 Šie gumijas paklāji ir īpaši piemēroti reljefainām vietām, jo nav nepieciešams izlīdzināt zemes virskārtu. Tas pielāgojas dažādiem reljefiem, atstājot to dabisko formu.


PLĀKSNES IZMĒRS:

1000x1500, biezums 23 mm

ATPŪTAS SOLIŅI UN ATKRITUMU URNAS:

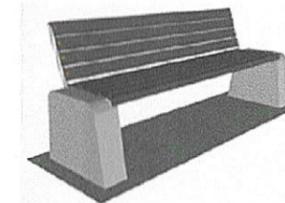

Apūtas soliņš:
 Atpūtas soliņš ar atzveltni un granīta akmentiņu apdari betona elementiem.
 Gar sporta laukumu paredzētais daudzums- 8 gab.

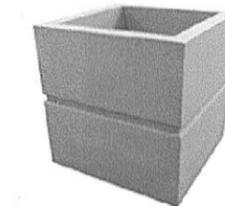

Atkritumu urna:
 Materiāls: betons un metāla ieliktnis
 Gar sporta laukumu paredzētais daudzums- 4 gab.

		pasūtītājs: Viļānu novada pašvaldība, Reģ. Nr.: 90009114114 Kultūras laukums 1a, Viļāni, LV-4650	
SIA „Grand Eko”, Reģ. Nr. 40103410373, Adrese: Pulkāņu 3. Korp. 11. Rīga, LV-1007		būvobjekta adrese: Raiņa iela 2, Viļāni, Viļānu nov., LV-4650	līguma nr.: GE290517/01
Būvproj. vad.: J. Empelis		datums: 29.06.2017.	
Izstrādājis: M.Žeikare		būvobjekta nosaukums: Sporta laukuma ierīkošanas projekts	
Izstrādājis: M.Žeikare		rasējuma nosaukums: Laukuma segums	
rasējuma nr.: AR-10		mērogs: 1:100	caur. lpp nr.:

Pasūtītājs: Viļānu novada pašvaldība, Reģ. Nr.: 90009114114

Kultūras laukums 1a, Viļāni, LV-4650


Būvprojekts: Sporta laukuma ierīkošana

Objekts: Raiņa iela 2, Viļāni, Viļānu nov., LV-4650

Projektētājs: SIA "Grand Eko", Reģ.Nr. 40103410373

Nr.	SPORTA LAUKUMA IERĪKOŠANA	Mērv.	Daudzums
	<u>Laukuma pamatne</u>		
1	Betona pamatu izveide	gab	52
2	Blietēta esošā grunts	m ²	640
3	Blietēts šķembu iesegums 100mm	m ²	640
4	Betona bortakmens 100x2000x240(h)mm	m	102
5	Pabetonējums zem bortakmens b=300mm, h=100mm	m	102
6	Blietetas drenējošas smiltis 200mm	m ²	640
7	Izlīdzināta melnzeme	m ²	640
8	ECOSMART gumijots drošības paklājs	m ²	640
	<u>Laukuma aprīkojums</u>		
1	Vingrošanas komplekss IV 23177	gab	1
2	Vingrošanas komplekss IV 23180	gab	1
3	Vingrošanas komplekss IV 23177 A	gab	1
4	Vingrošanas komplekss IV 23185	gab	1
5	Koka un saplākšņa konstrukciju elementi	gab	9
6	Aptas soliņi ar granīta akmentiņu apdari betona elementiem	gab	8
7	Betona atkritumu urna ar metāla ieliktni	gab	4

GRAND
EKO

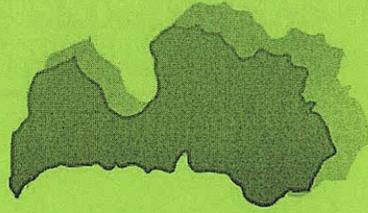

PIELIKUMI



LATVIJAS REPUBLIKAS EKONOMIKAS MINISTRIJA

Brīvības ielā 55, Rīgā, LV-1519 ♦ Tālrunis 371-67013101 ♦ Fakss 371-67280882 ♦ E-pasts: pasts@em.gov.lv

R ī g ā

BŪVKOMERSANTA REGISTRĀCIJAS APLIECĪBA

izsniegta
sabiedrībai ar ierobežotu atbildību
Grand Eko


vienotais reģistrācijas numurs : 40103410373

Komersants reģistrēts Būvkomersantu reģistrā 2011.gada 06.jūlijā
(lēmums Nr. 9.1-634) saskaņā ar Ministru kabineta 2005. gada 28.jūnija
noteikumiem Nr.453 "Būvkomersantu reģistrācijas noteikumi"

Būvkomersanta reģistrācijas Nr. 9000-R

Ikgadējais informācijas atjaunošanas datums :6.jūlijs

Atbildīgā amatpersona -
Būvniecības un mājokļu politikas
departamenta direktore

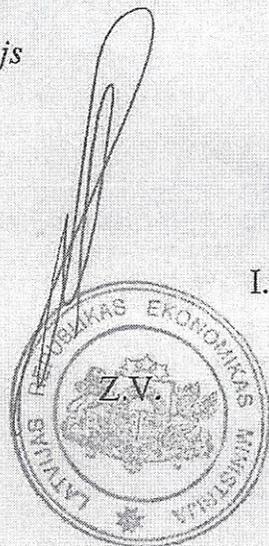

I.Oša

LATVIJAS ARHITEKTU SAVIENĪBAS
SERTIFICĒŠANAS CENTRS

ARHITEKTA PRAKSES
SERTIFIKĀTS
Nr. 10-0553

Saskaņā ar Latvijas Arhitektu savienības Sertificēšanas centra
2014.gada 10. jūnija lēmumu Nr. 40/2014

Jānis Pūpēlis

Telefons: 290459-11836

ir sertificēts arhitekta praksei.

Sertificēšana veikta atbilstoši LR Ministru kabineta 2003.gada
8.jūlija noteikumiem Nr. 383 un SC 2009.gada 20.oktobra
nolikumam "Arhitektu sertificēšanas kārtība".

Izsniegts 10.06.2014

Derīgs līdz 09.06.2019

L. Čerņavs, Arhitektu savienības
Sertificēšanas centra vadītājs

Elna Rožulape

LNĀK S3-386



Apdrošināšanas akciju sabiedrība BALTA, Vien. reģ. Nr. 40003049409
Raunas iela 10/12, LV-1039, Rīga, Latvija
Tālr. 67082333, fakss 67082345, e-pasts balta@balta.lv, www.balta.lv



PROFESIONĀLĀS APDROŠINĀŠANAS POLISE

Polises Nr. **602267512** Noslēgšanas datums
2017.gada 11. janvāris

APDROŠINĀJUMA NĒMĒJS

Komersanta nosaukums **Grand Eko, SIA**
Adrese **Pulka iela 3 k-11, Rīga, LV-1007**

Vienotais reģistrācijas Nr. **40103410373**

APDROŠINĀTAIS

Saskaņā ar pielikumu "Apdrošināto personu saraksts"

LĪGUMA DARBĪBAS PERIODS no **14.01.2017** plkst. 00:00 līdz **13.01.2018**

Retroaktīvais datums: **01.10.2014**

APDROŠINĀŠANAS PRĒMIJA UN SAMAKSAS NOTEIKUMI

Kopējā apdrošināšanas prēmija **442.41 EUR**

Summa vārdiem: Četri simti četrdesmit divi euro un 41 cents

Prēmija samaksai **442.41 EUR**

Summa vārdiem: Četri simti četrdesmit divi euro un 41 cents

Maksājuma apmaksas termiņš **24.01.2017**

Ja apdrošināšanas prēmija nav samaksāta polisē norādītajā termiņā, apdrošināšanas līgums var nestāties spēkā vai tikt izbeigts atbilstoši likumam "Par apdrošināšanas līgumu"

AAS BALTA rekvizīti: **BALTA AAS, Vienotais reģ. Nr. 40003049409**

Adrese: **Raunas iela 10, Rīga, LV-1039**

Banka: **AS DNB banka SWIFT kods RIKOLV2X, konta Nr. LV93 RIKO 0002 0130 5136 2**

AS SEB Banka SWIFT kods UNLALV2X, konta Nr. LV60 UNLA 0050 0023 0070 8

AS Swedbank SWIFT kods HABALV22, konta Nr. LV13 HABA 0551 0084 6119 0

AS Citadele banka SWIFT kods PARXLV22, konta Nr. LV03 PARX 0000 2318 2101 5

VAS Latvijas Pasts SWIFT kods LPNSLV21, konta Nr. LV38 LPNS 0001 0018 5589 9

Lūdzu maksājumā norādīt polises numuru.

LĪGUMA NOTEIKUMI

Apdrošināšanas līguma vispārējie noteikumi Nr. 04 ir apdrošināšanas līguma neatņemama sastāvdaļa.

ARHITEKTI UN INŽENIERI

AAS "BALTA" Profesionālās civiltiesiskās atbildības apdrošināšanas noteikumi Nr. 58.02 un Pielikums "Arhitektu/inženieru profesionālā civiltiesiskā atbildība" Nr. 58.02.102 ir apdrošināšanas līguma neatņemama sastāvdaļa.

	Gada limits	Limits vienam apdrošināšanas gadījumam	Pašrisks vienam apdrošināšanas gadījumam
Kopējais limits	200,000.00 EUR	200,000.00 EUR	500.00 EUR
Finansiālie (zaudējumi)	200,000.00 EUR	200,000.00 EUR	500.00 EUR
Dzīvība un veselība (zaudējumi)	200,000.00 EUR	200,000.00 EUR	500.00 EUR
Īpašums (zaudējumi)	200,000.00 EUR	200,000.00 EUR	500.00 EUR

PRĒMIJA SAMAKSAI: **442.41 EUR**

Apdrošinātā uzņēmējdarbība: **Tāmētājs, Būvniecību tājmu inženieris**

Pakalpojuma veidi:

Apdrošinātā uzņēmējdarbība: **Arhitekts**

Lūdzu visu apdrošinājuma gēmējam adresētu korespondenci sūtīt uz pasta adresi:

Pulka iela 3 k-11, Rīga, LV-1007, E-pasts: **info@GrandEko.lv**

Apdrošinājuma gēmējs:

Grand Eko, SIA, Mobilais tel.: 28449933 69522522

Komersanta nosaukums

40103410373

Vienotais reģistrācijas Nr.

Paraksts



Apdrošinātāja pārstāvis:

AAS "BALTA" filiāle "Rīgas nodaļa", 67035129

Pārdevēja struktūrvienība, tālrunis, e-pasts, akciju sabiedrība

Inga Šupulniece, 29881014

Pārdevēja vārds, uzvārds, tālrunis

Paraksts



AAS "BALTA"
Klientu apkalpošanas
speciāliste
Jolanta Ūdre

Apdrošināšanas polise sastādīta uz 2 lpp.

1. lapa no 2



**PROFESIONĀLĀS APDROŠINĀŠANAS
POLISE**

Polises Nr. **602267512** Noslēgšanas datums
2017. gada 11. janvāris

Pakalpojuma veidi:

Apdrošinātā uzņēmējdarbība: Ventilācijas/apkures inženieri

Pakalpojuma veidi:

Apdrošinātā uzņēmējdarbība: Celtniecības inženieri

Pakalpojuma veidi:

Apdrošinātā uzņēmējdarbība: Inženieri elektriķi

Pakalpojuma veidi:

POLISES ĪPAŠIE NOTEIKUMI

1. Apdrošinātā profesionāla darbība: Arhitekta prakse, Siltumapgādes un ventilācijas sistēmu projektēšana, autoruzraudzība, tāmēšana.
2. Attiecībā uz apdrošināto Irīna Nekraševiča retroaktīvais datums ir 14.01.2016.
3. Retroktīvais datums attiecībā Raivis Martināitis, Andrejs Stokmanis, Ingars Timofejevs, Aiva Dreimane-Ozolzīle tiek noteikts 21.09.2016.
4. Retroktīvais datums attiecībā Edgars Cērps tiek noteikts 22.09.2016.
5. Retroktīvais datums attiecībā Artūrs Branders tiek noteikts 14.01.2017.

Parakstot šo polisi, kas ir apdrošināšanas līguma noslēgšanas apliecinājums, apdrošinājumaņēmējs apstiprina, ka apdrošinātājs un apdrošinājumaņēmējs ir apsprieduši visus apdrošināšanas līguma noteikumus, tai skaitā Noteikumus, pirms apdrošināšanas līguma noslēgšanas un tie ir pilnībā saskaņoti ar apdrošinājumaņēmēju un atspoguļo apdrošinājumaņēmēja brīvu gribu. Apdrošinājumaņēmējs apņemas ievērot un pildīt visas apdrošināšanas līgumā, tai skaitā Noteikumus, noteiktās saistības.

INFORMĀCIJAS TĀLRUNIS 67522275 / NEGADĪJUMA PIETEIKŠANAI ZVANĪT 67533375

Apdrošinājumaņēmējs:

Grand Eko, SIA, Mobilais tel.: 28449933

Komersanta nosaukums

40103410373

Vienotais reģistrācijas Nr.

Paraksts



Apdrošinātāja pārstāvis:

AAS "BALTA" filiāle "Rīgas nodaļa", 67035129

Pārdevēja struktūrvienība, tālrunis

Inga Šūpulniece, 29884014

Pārdevēja vārds, uzvārds, tālrunis

Paraksts



Apdrošināšanas polise sastādīta uz 2 lpp.

2. lapa no 2

PROFESIONĀLĀS APDROŠINĀŠANAS
POLISES PIELIKUMS

Polises Nr. 602267512 Noslēgšanas datums 2017.gada 11. janvāris

Apdrošināto personu saraksts

APDROŠINĀJUMA ŅĒMĒJS

Komersanta nosaukums Grand Eko, SIA

Vienotais reģistrācijas Nr. 40103410373

Adrese Pulkas iela 3 k-11, Rīga, LV-1007

LĪGUMA DARBĪBAS PERIODS no 14.01.2017 plkst. 00:00 līdz 13.01.2018

ARHITEKTI UN INŽENIERI

1. Apdrošinātais: Jānis Empelis
Personas kods: 290459-11836
Adrese: Ostas prospekts 4 - 35, Rīga, LV-1034
Telefons:
Specialitāte: Arhitekts
2. Apdrošinātais: Artūrs Branders
Personas kods: 200980-10133
Adrese: Lieviņas, Aizkraukles Raj., Seces Pag., LV-5124, Latvija
Telefons:
Specialitāte: Ventilācijas/apkures inženieri
3. Apdrošinātais: Irīna Ķekraševiča
Personas kods: 090962-11014
Adrese: Neretas iela 2 - 24, Rīga, LV-1004
Telefons:
Specialitāte: Tāmētājs - Būvniecību tāmju inženieris
4. Apdrošinātais: Aiva Dreimane-Ozolzīle
Personas kods: 110164-12709
Adrese: Svēteja iela 38, Katlakalns, Ķekavas pag., Ķekavas nov., LV-2111
Telefons:
Specialitāte: Celtniecības inženieri
5. Apdrošinātais: Raivis Martinaitis
Personas kods: 021084-10028
Adrese: Elejas Pag., Eleja R. Peļšes 6
Telefons:
Specialitāte: Celtniecības inženieri
6. Apdrošinātais: Andrejs Stokmanis
Personas kods: 060948-10044
Adrese: PUMPURA IELA 36B, JELGAVA, LATVIJA, LV-3004
Telefons:
Specialitāte: Tāmētājs - Būvniecību tāmju inženieris
7. Apdrošinātais: Ingars Timofejevs
Personas kods: 271183-11155
Adrese: Elizabetes iela 41/43, Rīga, LV-1010
Telefons:
Specialitāte: Celtniecības inženieri
8. Apdrošinātais: Edgars Cērps
Personas kods: 150881-11911
Adrese: Kronu iela 29 - 4, Liepāja, LV-3401
Telefons:
Specialitāte: Inženieri elektriķi

Apdrošinājuma ņēmējs:

Grand Eko, SIA, Mobilais tel.: 28449933

Komersanta nosaukums

40103410373

Vienotais reģistrācijas Nr.

Paraksts



Apdrošinātāja pārstāvis:


AAS "BALTA" filiāle "Rīgas nodāja", 67035129

Pārdevēja struktūrvienība, tālrunis

Inga Šūpulniece, 29881014

Pārdevēja vārds, uzvārds, tālrunis

Paraksts

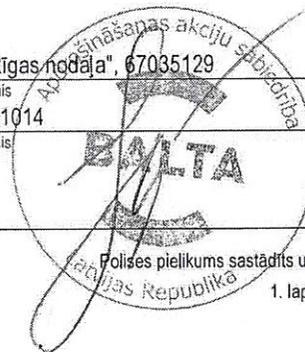

Polises pielikums sastādīts uz 2 lpp.

1. lapa no 2